

# Rezydencja Liwska II

Biurow Sprzedaży  
Warszawa, ul. Wysockiego 43  
rl@lwdevelopment.pl  
tel. 501 502 512

## Lokal 012


[m2]

012

Piętro 1

M3k

pokój + a.k.	26,87
pokój 1	12,19
pokój 2	12,29
łazienka	4,66
hol	8,81
	64,82
balkon	13,01
	13,01

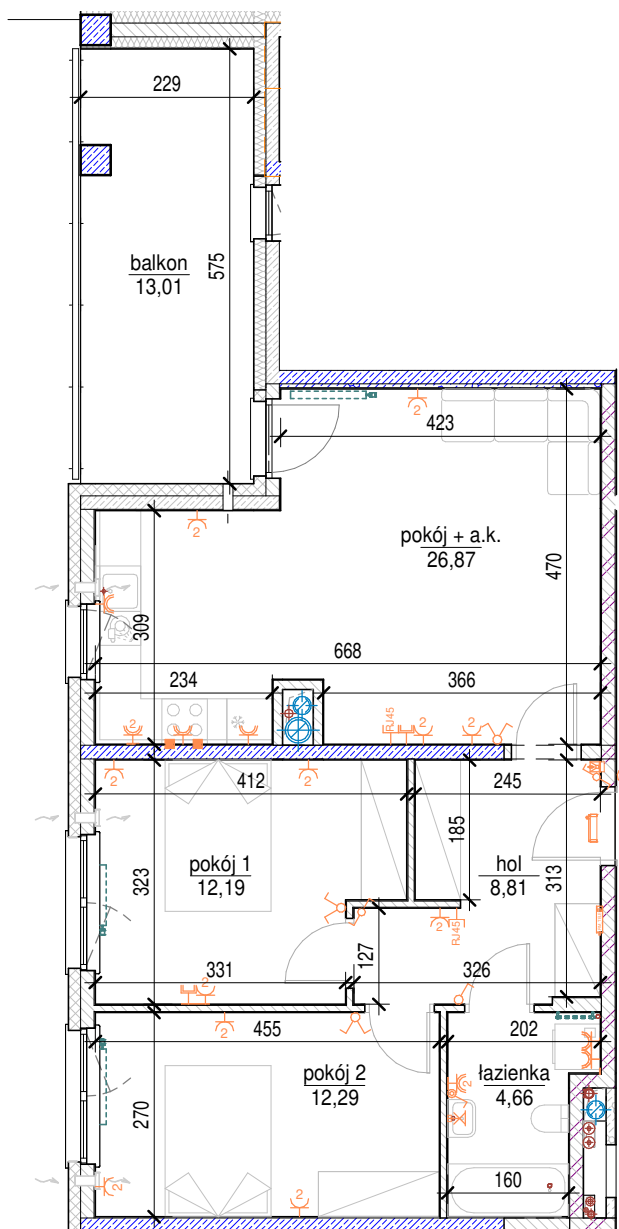

skala: 1/100

Uwaga: mogą wystąpić niewielkie różnice wymiarów pomieszczeń oraz usytuowania przyborów sanitarnych, powstałe w trakcie realizacji prac budowlanych.

Uwaga: wymiary otworów dla drzwi są podane w świetle przejścia, natomiast wymiary otworów dla okien są podane w świetle muru

A1 Architektura ark\_012  
13.05.2022 09:28:31

- |  |   |   |   |
|--|---|---|---|
| - elementy konstrukcji budynku   | - kanalizacja<br>PS.. - sanitarna<br>PD.. - deszczowa                         | - przełączniki oświetlenia                | - wypust kinkietowy / oprawa kinkietowa zewn.     |
| - ściany działowe wewnątrz lokalu, poza obudowami pionów instalacyjnych mogą być rozebrane | - wentylacja:<br>PWO.. - okap kuchenny<br>PWK.. - kuchnia<br>PWS.. - łazienki | - zasilanie kuchni                        | - wypust sufitowy / oprawa sufitowa zewn.         |
| - zawór ze złączką do węża ogrodowego  | - domofon   | - otwory= szer. 90 / wys. 200             | - gniazdo wtykowe pojedyncze / podwójne           |
| - dzwonek do drzwi   | - nawiewnik ścienny   | - grzejnik                                | - gniazdo wtykowe hermetyczne pojedyncze/podwójne |
| - skrzynka teletechniczna  | - grzejnik łazienkowy   | - gniazdo teleinformatyczne / gniazdo RTV | - oświetlenie LED                                 |
|  | - wpust deszczowy   |   |   |