

Rezydencja Liwska II

Biurow Sprzedaży
Warszawa, ul. Wysockiego 43
rl@lwdevelopment.pl
tel. 501 502 512

Lokal 016


[m²]

016

Piętro 2

M2-

pokój	13,14
pokój + a.k.	21,05
łazienka	4,07
hol	2,23
	40,49
balkon	6,75
	6,75

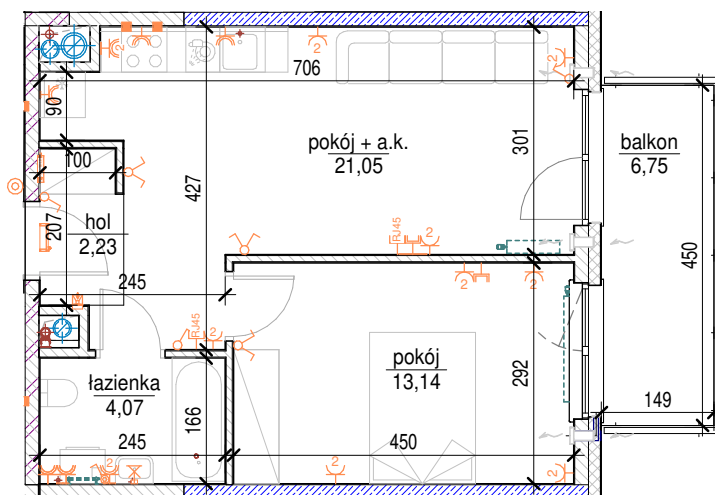

skala: 1/100

Uwaga: mogą wystąpić niewielkie różnice wymiarów pomieszczeń oraz usytuowania przyborów sanitarnych, powstałe w trakcie realizacji prac budowlanych.

Uwaga: wymiary otworów dla drzwi są podane w świetle przejścia, natomiast wymiary otworów dla okien są podane w świetle muru

A1 Architektura ark. 016
13.05.2022 09:28:43

- elementy konstrukcji budynku	- kanalizacja PS.. - sanitarna PD.. - deszczowa	- przelączniki oświetlenia	- wypust kinkietowy / oprawa kinkietowa zewn.
- ściany działowe wewnątrz lokalu, poza obudowami pionów instalacyjnych mogą być rozebrane	- wentylacja: PWO.. - okap kuchenny PWK.. - kuchnia PWS.. - łazienki	- zasilanie kuchni	- wypust sufitowy / oprawa sufitowa zewn.
- zawór ze złączką do węża ogrodowego	- domofon	- otwory= szer. 90 / wys. 200	- gniazdo wtykowe pojedyncze / podwójne
- dzwonek do drzwi	- nawiewnik ścienny	- grzejnik	- gniazdo wtykowe hermetyczne pojedyncze/podwójne
- skrzynka teleteleczna		- grzejnik łazienkowy	- gniazdo teleinformatyczne / gniazdo RTV
		- wpust deszczowy	- oświetlenie LED