

Rezydencja Liwska II

Biurow Sprzedaży
Warszawa, ul. Wysokiego 43
rl@lwdevelopment.pl
tel. 501 502 512

Lokal 018


[m2]

018

Piętro 2

M2-

pokój + a.k.	22,45
pokój	11,20
łazienka	4,00
hol	2,32
	39,97
balkon	6,75
	6,75

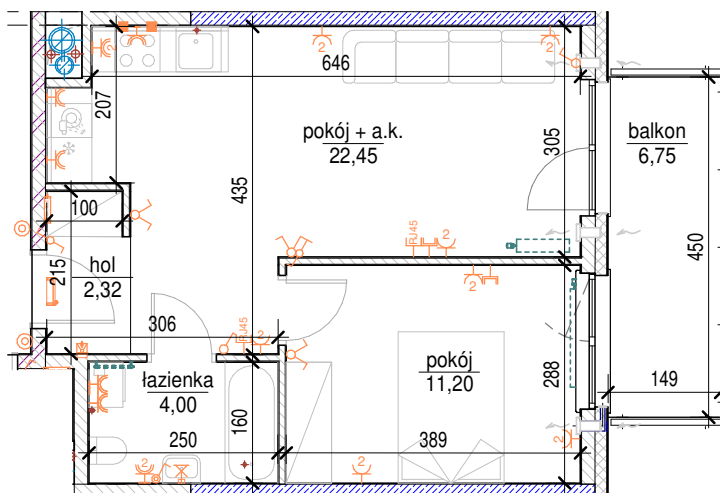

skala: 1/100

Uwaga: mogą wystąpić niewielkie różnice wymiarów pomieszczeń oraz usytuowania przyborów sanitarnych, powstałe w trakcie realizacji prac budowlanych.

Uwaga: wymiary otworów dla drzwi są podane w świetle przejścia, natomiast wymiary otworów dla okien są podane w świetle muru

A1 Architektura ark. 018
13.05.2022 09:28:49

- elementy konstrukcji budynku	- kanalizacja	- przełączniki oświetlenia	- wypust kinkietowy / oprawa kinkietowa zewn.
- ściany działowe wewnątrz lokalu, poza obudowami pionów instalacyjnych mogą być rozebrane	PS.. - sanitarna	- skrzynka bezpiecznikowa	- wypust sufitowy / oprawa sufitowa zewn.
- zawór ze złączką do węża ogrodowego	PD.. - deszczowa	- zasilanie kuchni	- gniazdo wtykowe pojedyncze / podwójne
- dzwonek do drzwi	- wentylacja:	- 90 / 200	- gniazdo wtykowe hermetyczne pojedyncze/podwójne
- skrzynka teleteleczna	PWK.. - okap kuchenny	- grzejnik	- gniazdo teleinformatyczne / gniazdo RTV
	PWK.. - kuchnia	- grzejnik łazienkowy	- oświetlenie LED
	PWS.. - łazienki	- wpust deszczowy	
	- domofon		
- nawiewnik ścienny			