

# Rezydencja Liwska II

Biurow Sprzedaży  
Warszawa, ul. Wysokiego 43  
rl@lwdevelopment.pl  
tel. 501 502 512

## Lokal 022


[m2]

022

Piętro 3

M2

pokój + a.k.	20,85
pokój	11,10
hol	5,64
łazienka	3,83
	41,42
balkon	6,75
	6,75

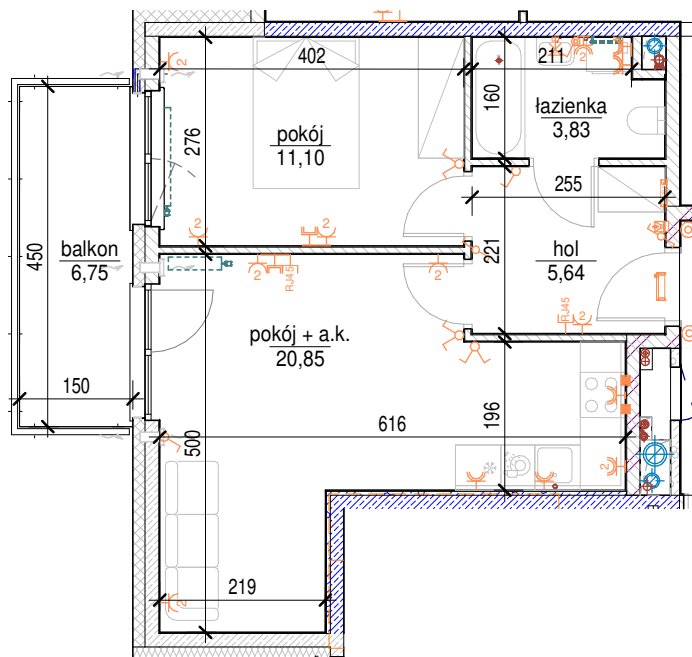

skala: 1/100

Uwaga: mogą wystąpić niewielkie różnice wymiarów pomieszczeń oraz usytuowania przyborów sanitarnych, powstałe w trakcie realizacji prac budowlanych.

Uwaga: wymiary otworów dla drzwi są podane w świetle przejścia, natomiast wymiary otworów dla okien są podane w świetle muru

A1 Architekti ark\_022  
13.05.2022 09:29:02

- elementy konstrukcji budynku	- kanalizacja	- przełączniki oświetlenia	- wypust kinkietowy / oprawa kinkietowa zewn.
- ściany działowe wewnątrz lokalu, poza obudowami pionów instalacyjnych mogą być rozebrane	PS.. - sanitarna PD.. - deszczowa	- skrzynka bezpiecznikowa	- wypust sufitowy / oprawa sufitowa zewn.
- zawór ze złączką do węża ogrodowego	- wentylacja:	- zasilanie kuchni	- gniazdo wtykowe pojedyncze / podwójne
- dzwonek do drzwi	PWO.. - okap kuchenny PWK.. - kuchnia PWS.. - łazienki	- otwory= szer. 90 / wys. 200	- gniazdo wtykowe hermetyczne pojedyncze/podwójne
- skrzynka teleteleczna	- domofon	- grzejnik	- gniazdo teleinformatyczne / gniazdo RTV
- nawiewnik ścienny	- nawiewnik ścienny	- grzejnik łazienkowy	- oświetlenie LED
		- wpust deszczowy	