

# Rezydencja Liwska II

Biurow Sprzedaży  
Warszawa, ul. Wysokiego 43  
rl@lwdevelopment.pl  
tel. 501 502 512

## Lokal 029


[m2]

029

Piętro 3

M2-

pokój + a.k.	21,21
pokój	10,31
łazienka	3,98
hol	2,63
	38,13
balkon	6,75
	6,75

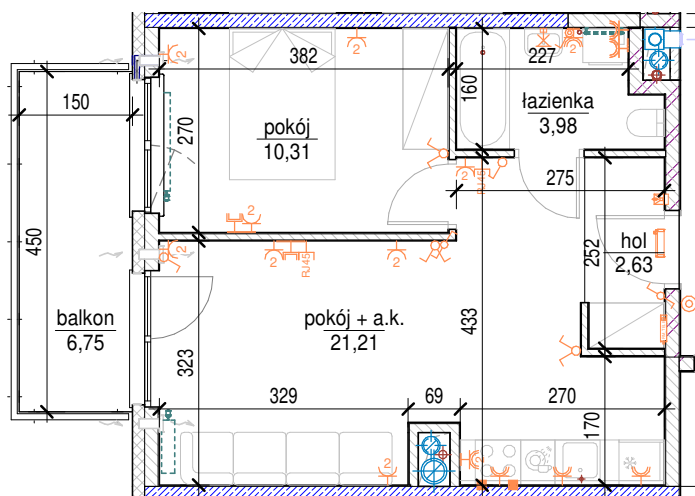

skala: 1/100

Uwaga: mogą wystąpić niewielkie różnice wymiarów pomieszczeń oraz usytuowania przyborów sanitarnych, powstałe w trakcie realizacji prac budowlanych.

Uwaga: wymiary otworów dla drzwi są podane w świetle przejścia, natomiast wymiary otworów dla okien są podane w świetle muru

A1 Architektura ark. 029  
13.05.2022 09:29:23

- |  |   |                               |   |
|--|---|-------------------------------|---|
| - elementy konstrukcji budynku   | - kanalizacja<br>PS.. - sanitarna<br>PD.. - deszczowa                         | - przełączniki oświetlenia    | - wypust kinkietowy / oprawa kinkietowa zewn.     |
| - ściany działowe wewnątrz lokalu, poza obudowami pionów instalacyjnych mogą być rozebrane | - wentylacja:<br>PWO.. - okap kuchenny<br>PWK.. - kuchnia<br>PWS.. - łazienki | - zasilanie kuchni            | - wypust sufitowy / oprawa sufitowa zewn.         |
| - zawór ze złączką do węża ogrodowego  | - dzwonek do drzwi  | - otwory= szer. 90 / wys. 200 | - gniazdo wtykowe pojedyncze / podwójne           |
| - skrzynka teleteleczna  | - domofon   | - grzejnik                    | - gniazdo wtykowe hermetyczne pojedyncze/podwójne |
|  | - nawiewnik ścienny   | - grzejnik łazienkowy         | - gniazdo teleinformatyczne / gniazdo RTV         |
|  |   | - wpust deszczowy             | - oświetlenie LED                                 |