

Rezydencja Liwska II

Biurow Sprzedaży
Warszawa, ul. Wysockiego 43
rl@lwdevelopment.pl
tel. 501 502 512

Lokal 035


[m²]

035

Piętro 4

M3

hol	6,86
pokój + a.k.	23,02
pokój 1	13,16
pokój 2	14,13
łazienka	3,91
	61,08
balkon	6,75
	6,75

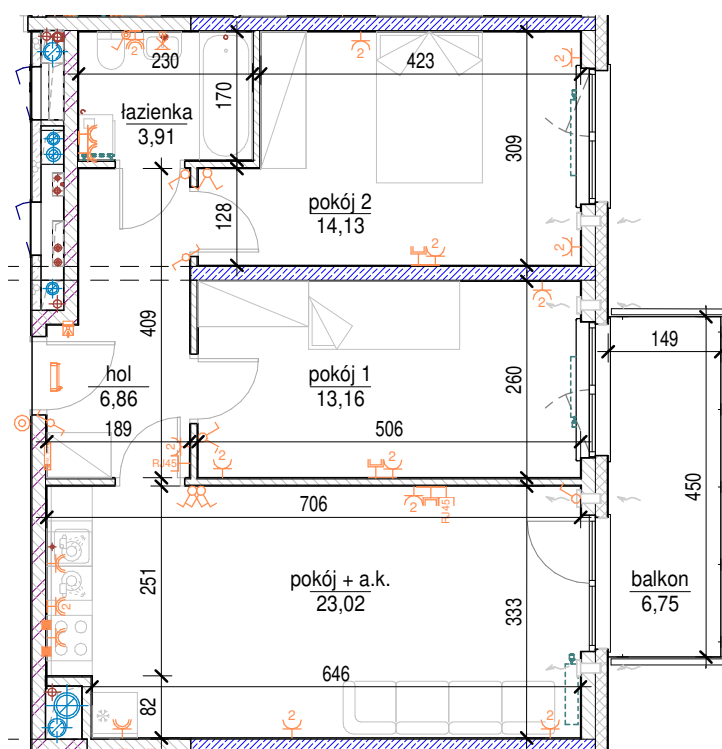

skala: 1/100

Uwaga: mogą wystąpić niewielkie różnice wymiarów pomieszczeń oraz usytuowania przyborów sanitarnych, powstałe w trakcie realizacji prac budowlanych.

Uwaga: wymiary otworów dla drzwi są podane w świetle przejścia, natomiast wymiary otworów dla okien są podane w świetle muru

A1 Architektura ark. 035
13.05.2022 09:29:42

- elementy konstrukcji budynku	- kanalizacja PS.. - sanitarna PD.. - deszczowa	- przełączniki oświetlenia	- wypust kinkietowy / oprawa kinkietowa zewn.
- ściany działowe wewnątrz lokalu, poza obudowami pionów instalacyjnych mogą być rozebrane	- wentylacja: PWO.. - okap kuchenny PWK.. - kuchnia PWS.. - łazienki	- zasilanie kuchni	- wypust sufitowy / oprawa sufitowa zewn.
- zawór ze złączką do węża ogrodowego	- domofon	- grzejnik	- gniazdo wtykowe pojedyncze / podwójne
- dzwonek do drzwi	- grzejnik łazienkowy	- gniazdo wtykowe hermetyczne pojedyncze/podwójne	- gniazdo teleinformatyczne / gniazdo RTV
- skrzynka teleteleczna	- grzejnik łazienkowy	- oświetlenie LED	
- nawiewnik ścienny	- wpust deszczowy		