

Rezydencja Liwska II

Biurow Sprzedaży
Warszawa, ul. Wysokiego 43
rl@lwdevelopment.pl
tel. 501 502 512

Lokal 042


[m2]

042

Piętro 5

M2-

| | |
|--------------|-------|
| pokój + a.k. | 18,41 |
| pokój | 11,12 |
| łazienka | 4,28 |
| hol | 5,55 |
| | 39,36 |
| balkon | 6,75 |
| | 6,75 |

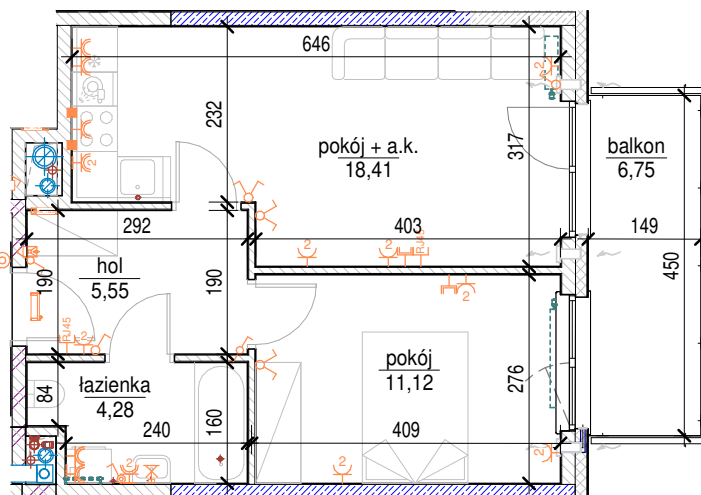

skala: 1/100

Uwaga: mogą wystąpić niewielkie różnice wymiarów pomieszczeń oraz usytuowania przyborów sanitarnych, powstałe w trakcie realizacji prac budowlanych.

Uwaga: wymiary otworów dla drzwi są podane w świetle przejścia, natomiast wymiary otworów dla okien są podane w świetle muru

A1 Architektura ark_042
13.05.2022 09:30:04

| | | | |
|--|---|-------------------------------|---|
| - elementy konstrukcji budynku | - kanalizacja PS.. - sanitarna PD.. - deszczowa | - przełączniki oświetlenia | - wypust kinkietowy / oprawa kinkietowa zewn. |
| - ściany działowe wewnątrz lokalu, poza obudowami pionów instalacyjnych mogą być rozebrane | - wentylacja: PWO.. - okap kuchenny PWK.. - kuchnia PWS.. - łazienki | - zasilanie kuchni | - wypust sufitowy / oprawa sufitowa zewn. |
| - zawór ze złączką do węża ogrodowego | - domofon | - otwory= szer. 90 / wys. 200 | - gniazdo wtykowe pojedyncze / podwójne |
| - dzwonek do drzwi | - nawiewnik ścienny | - grzejnik | - gniazdo wtykowe hermetyczne pojedyncze/podwójne |
| - skrzynka teletechniczna | | - grzejnik łazienkowy | - gniazdo teleinformatyczne / gniazdo RTV |
| | | - wpust deszczowy | - oświetlenie LED |