

Rezydencja Liwska II

Biurow Sprzedaży
Warszawa, ul. Wysokiego 43
rl@lwdevelopment.pl
tel. 501 502 512

Lokal 052


[m2]

052

Piętro 6

M2-

pokój	13,14
łazienka	4,07
pokój + a.k.	21,05
hol	2,24
	40,50
balkon	6,75
	6,75

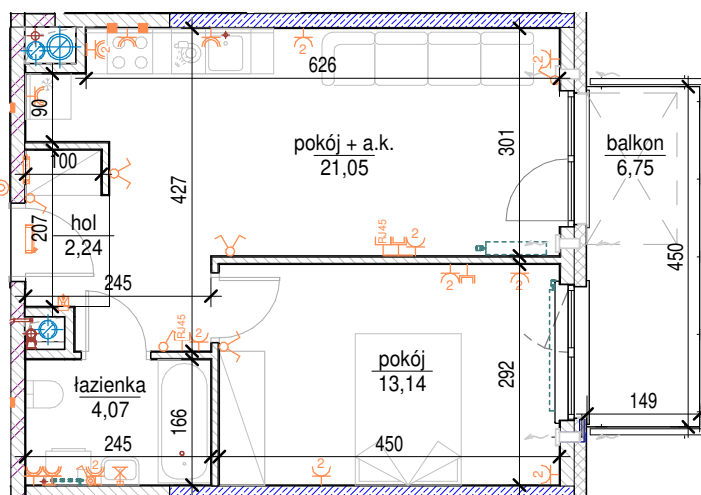

skala: 1/100

Uwaga: mogą wystąpić niewielkie różnice wymiarów pomieszczeń oraz usytuowania przyborów sanitarnych, powstałe w trakcie realizacji prac budowlanych.

Uwaga: wymiary otworów dla drzwi są podane w świetle przejścia, natomiast wymiary otworów dla okien są podane w świetle muru

A1 Architektura ark. 052
13.05.2022 09:30:35

- | | | | |
|--|-----------------------|--|---|
| - elementy konstrukcji budynku | - kanalizacja | - przełączniki oświetlenia | - wypust kinkietowy / oprawa kinkietowa zewn. |
| - ściany działowe wewnątrz lokalu, poza obudowami pionów instalacyjnych mogą być rozebrane | PS.. - sanitarna | - skrzynka bezpiecznikowa | - wypust sufitowy / oprawa sufitowa zewn. |
| - zawór ze złączką do węża ogrodowego | PD.. - deszczowa | - zasilanie kuchni | - gniazdo wtykowe pojedyncze / podwójne |
| - dzwonek do drzwi | - wentylacja: | - 90 / 200 - otwory= szer. 90 / wys. 200 | - gniazdo wtykowe hermetyczne pojedyncze/podwójne |
| - skrzynka teletechniczna | PWK.. - okap kuchenny | - grzejnik | - gniazdo teleinformatyczne / gniazdo RTV |
| | PWK.. - kuchnia | - grzejnik łazienkowy | - oświetlenie LED |
| | PWS.. - łazienki | - wpust deszczowy | |
| | - domofon | | |
| | - nawiewnik ścienny | | |