

Rezydencja Liwska II

Biurow Sprzedaży
Warszawa, ul. Wysokiego 43
rl@lwdevelopment.pl
tel. 501 502 512

Lokal 054


[m²]

054

Piętro 6

M2-

pokój + a.k.	22,45
łazienka	4,00
pokój	11,20
hol	2,32
	39,97
balkon	6,75
	6,75

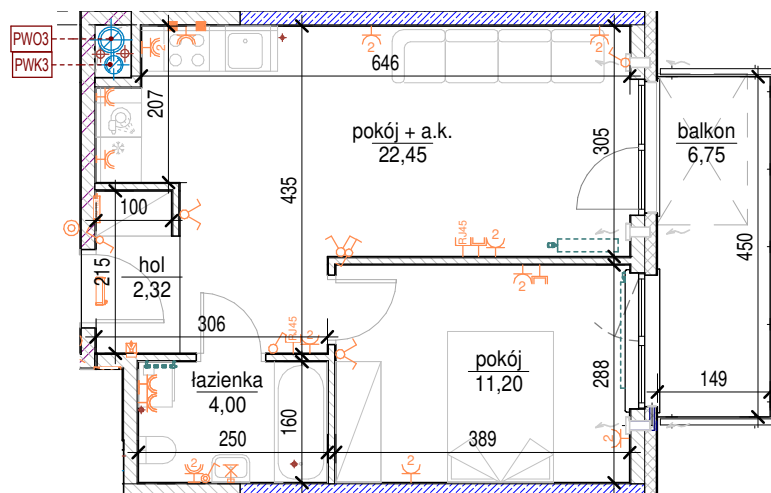

skala: 1/100

Uwaga: mogą wystąpić niewielkie różnice wymiarów pomieszczeń oraz usytuowania przyborów sanitarnych, powstałe w trakcie realizacji prac budowlanych.

Uwaga: wymiary otworów dla drzwi są podane w świetle przejścia, natomiast wymiary otworów dla okien są podane w świetle muru

A1 Architektura ark. 054
13.05.2022 09:30:42

- | | | | |
|--------------------------------------------------------------------------------------------|-------------------------------------------------------------------------------|-------------------------------|---------------------------------------------------|
| - elementy konstrukcji budynku | - kanalizacja
PS.. - sanitarna
PD.. - deszczowa | - przełączniki oświetlenia | - wypust kinkietowy / oprawa kinkietowa zewn. |
| - ściany działowe wewnątrz lokalu, poza obudowami pionów instalacyjnych mogą być rozebrane | - wentylacja:
PWO.. - okap kuchenny
PWK.. - kuchnia
PWS.. - łazienki | - zasilanie kuchni | - wypust sufitowy / oprawa sufitowa zewn. |
| - zawór ze złączką do węża ogrodowego | - dzwonek do drzwi | - otwory= szer. 90 / wys. 200 | - gniazdo wtykowe pojedyncze / podwójne |
| - skrzynka teletechniczna | - skrzynka teletechniczna | - grzejnik | - gniazdo wtykowe hermetyczne pojedyncze/podwójne |
| | - domofon | - grzejnik łazienkowy | - gniazdo teleinformatyczne / gniazdo RTV |
| | - nawiewnik ścienny | - wpust deszczowy | - oświetlenie LED |