

Rezydencja Liwska II

Biurow Sprzedaży
Warszawa, ul. Wysokiego 43
rl@lwdevelopment.pl
tel. 501 502 512

Lokal 064


[m2]

064

Piętro 1

M4-

łazienka	3,57
pokój 3	12,30
pokój 2	9,22
pokój 1	9,31
hol	9,64
pokój + a.k.	16,77
	60,81
balkon	4,82
	4,82

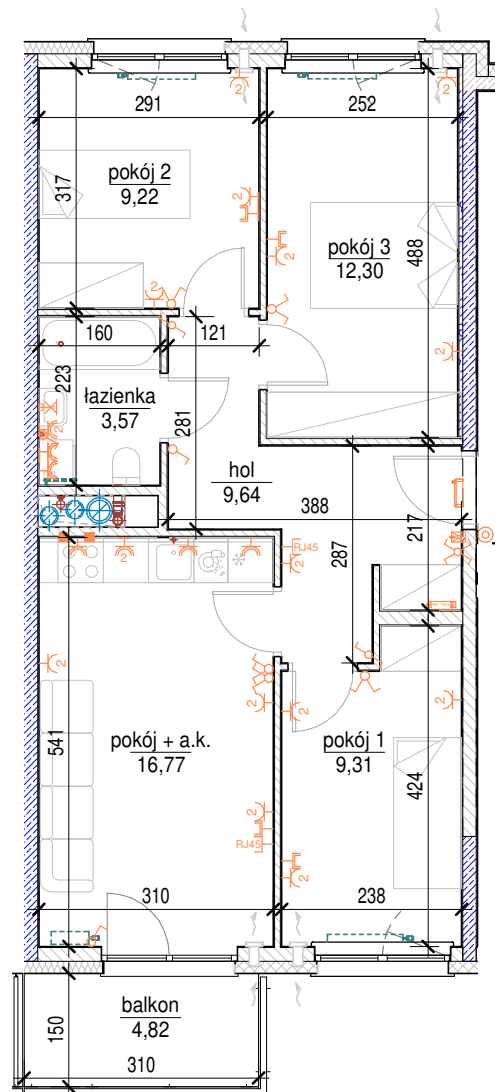

skala: 1/100

Uwaga: mogą wystąpić niewielkie różnice wymiarów pomieszczeń oraz usytuowania przyborów sanitarnych, powstałe w trakcie realizacji prac budowlanych.

Uwaga: wymiary otworów dla drzwi są podane w świetle przejścia, natomiast wymiary otworów dla okien są podane w świetle muru

A1 Architektura ark. 064
13.05.2022 09:31:16

- elementy konstrukcji budynku	- kanalizacja PS.. - sanitarna PD.. - deszczowa	- przełączniki oświetlenia	- wypust kinkietowy / oprawa kinkietowa zewn.
- ściany działowe wewnątrz lokalu, poza obudowami pionów instalacyjnych mogą być rozebrane	- wentylacja: PWO.. - okap kuchenny PWK.. - kuchnia PWS.. - łazienki	- zasilanie kuchni	- wypust sufitowy / oprawa sufitowa zewn.
- zawór ze złączką do węża ogrodowego	- domofon	- otwory= szer. 90 / wys. 200	- gniazdo wtykowe pojedyncze / podwójne
- dzwonek do drzwi	- nawiewnik ścienny	- grzejnik	- gniazdo wtykowe hermetyczne pojedyncze/podwójne
- skrzynka teletechniczna		- grzejnik łazienkowy	- gniazdo teleinformatyczne / gniazdo RTV
		- wpust deszczowy	- oświetlenie LED