

Rezydencja Liwska II

Biurow Sprzedaży
Warszawa, ul. Wysokiego 43
rl@lwdevelopment.pl
tel. 501 502 512

Lokal 129


[m2]

129

Piętro 3

M3-

pokój 2	11,00
pokój + a.k.	16,02
pokój 1	6,80
hol	7,88
łazienka	3,60
	45,30
balkon	6,75
	6,75

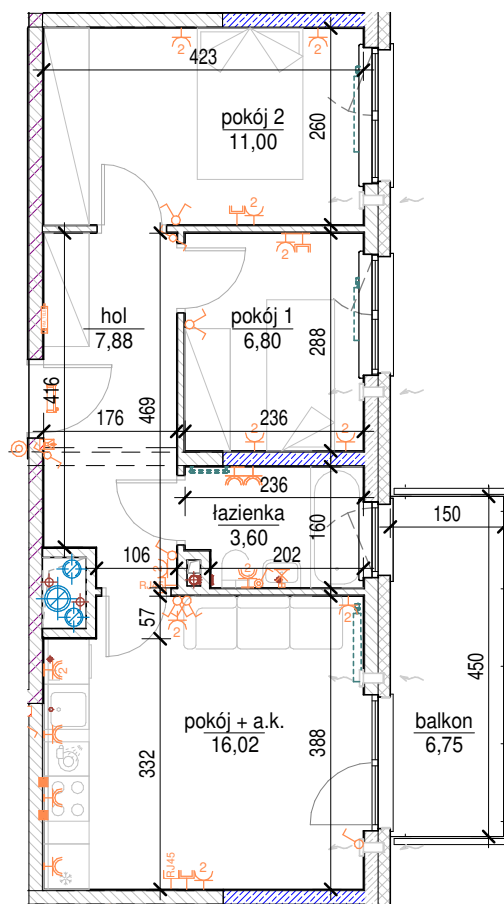

skala: 1/100

Uwaga: mogą wystąpić niewielkie różnice wymiarów pomieszczeń oraz usytuowania przyborów sanitarnych, powstałe w trakcie realizacji prac budowlanych.

Uwaga: wymiary otworów dla drzwi są podane w świetle przejścia, natomiast wymiary otworów dla okien są podane w świetle muru

A1 Architektura ark. 129
13.05.2022 09:34:47

- elementy konstrukcji budynku	- kanalizacja PS.. - sanitarna PD.. - deszczowa	- przełączniki oświetlenia	- wypust kinkietowy / oprawa kinkietowa zewn.
- ściany działowe wewnątrz lokalu, poza obudowami pionów instalacyjnych mogą być rozebrane	- wentylacja: PWO.. - okap kuchenny PWK.. - kuchnia PWS.. - łazienki	- zasilanie kuchni	- wypust sufitowy / oprawa sufitowa zewn.
- zawór ze złączką do węża ogrodowego	- domofon	- otwory= szer. 90 / wys. 200	- gniazdo wtykowe pojedyncze / podwójne
- dzwonek do drzwi	- grzejnik	- grzejnik łazienkowy	- gniazdo wtykowe hermetyczne pojedyncze/podwójne
- skrzynka teleteleczna	- grzejnik łazienkowy	- grzejnik łazienkowy	- gniazdo teleinformatyczne / gniazdo RTV
	- nawiewnik ścienny	- wpust deszczowy	- oświetlenie LED