

# Rezydencja Liwska II

Biurow Sprzedaży  
Warszawa, ul. Wysokiego 43  
rl@lwdevelopment.pl  
tel. 501 502 512

## Lokal 143


[m2]

143

Piętro 5

M2

pokój	10,67
pokój + a.k.	16,87
łazienka	3,76
hol	8,92
	40,22
balkon	4,95
	4,95

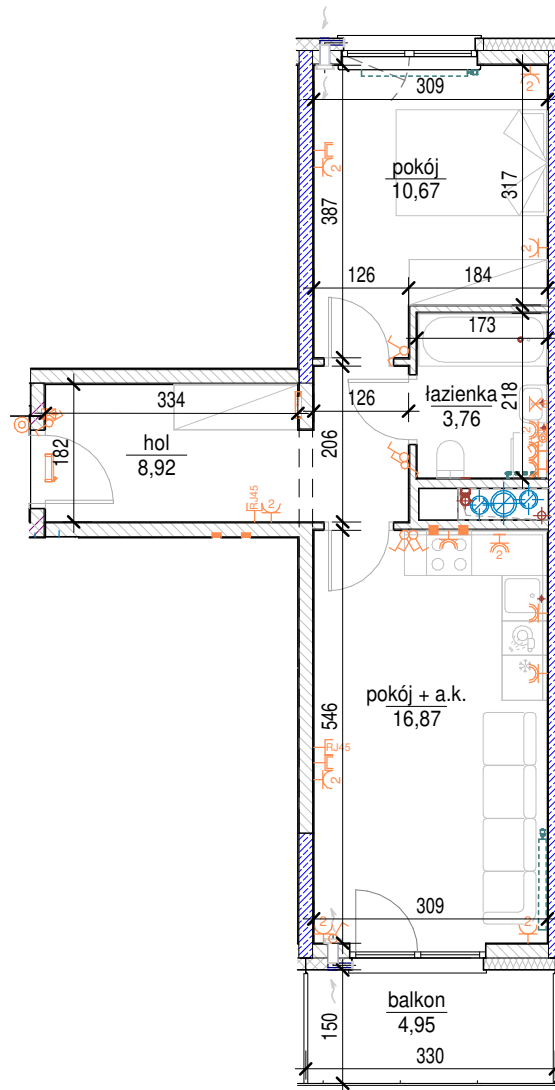

skala: 1/100

Uwaga: mogą wystąpić niewielkie różnice wymiarów pomieszczeń oraz usytuowania przyborów sanitarnych, powstałe w trakcie realizacji prac budowlanych.

Uwaga: wymiary otworów dla drzwi są podane w świetle przejścia, natomiast wymiary otworów dla okien są podane w świetle muru

A1 Architekti ark. 143  
13.05.2022 09:35:32

	- elementy konstrukcji budynku		- kanalizacja		- przełączniki oświetlenia		- wypust kinkietowy / oprawa kinkietowa zewn.
	- ściany działowe wewnątrz lokalu, poza obudowami pionów instalacyjnych mogą być rozebrane		PS.. - sanitarna		- skrzynka bezpiecznikowa		- wypust sufitowy / oprawa sufitowa zewn.
	- zawór ze złączką do węża ogrodowego		PD.. - deszczowa		- zasilanie kuchni		- gniazdo wtykowe pojedyncze / podwójne
	- dzwonek do drzwi		- wentylacja: PWO.. - okap kuchenny		- otwory= szer. 90 / wys. 200		- gniazdo wtykowe hermetyczne pojedyncze/podwójne
	- skrzynka teletechniczna		PWK.. - kuchnia		- grzejnik		- gniazdo teleinformatyczne / gniazdo RTV
			PWS.. - łazienki		- grzejnik łazienkowy		- oświetlenie LED
			- domofon		- wpust deszczowy		
			- nawiewnik ścienny				