

# Rezydencja Liwska II

Biurow Sprzedaży  
Warszawa, ul. Wysokiego 43  
rl@lwdevelopment.pl  
tel. 501 502 512

## Lokal 147


[m2]

147

Piętro 6

M3-

pokój 2	11,00
pokój + a.k.	16,02
pokój 1	6,80
hol	7,88
łazienka	3,61
	45,31
balkon	6,75
	6,75

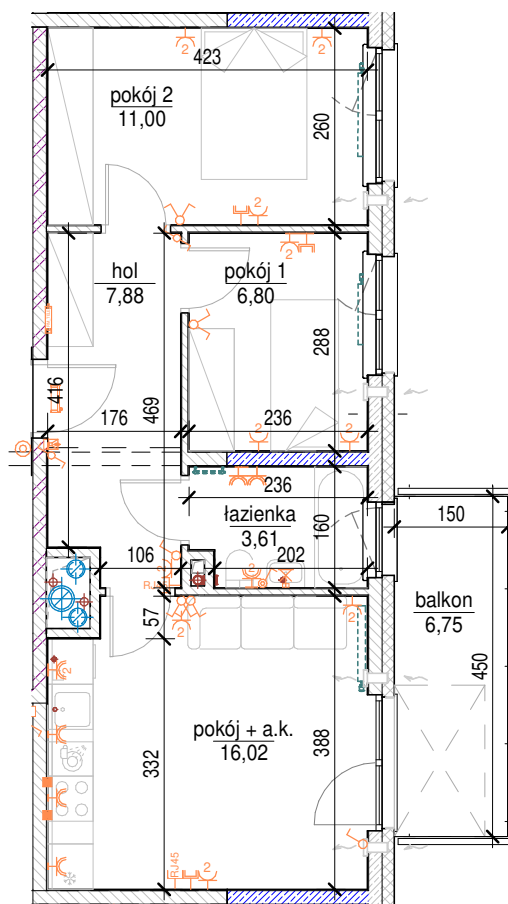

skala: 1/100

Uwaga: mogą wystąpić niewielkie różnice wymiarów pomieszczeń oraz usytuowania przyborów sanitarnych, powstałe w trakcie realizacji prac budowlanych.

Uwaga: wymiary otworów dla drzwi są podane w świetle przejścia, natomiast wymiary otworów dla okien są podane w świetle muru

A1 Architektura ark. 147  
13.05.2022 09:35:46

- elementy konstrukcji budynku	- kanalizacja	- przełączniki oświetlenia	- wypust kinkietowy / oprawa kinkietowa zewn.
- ściany działowe wewnątrz lokalu, poza obudowami pionów instalacyjnych mogą być rozebrane	PS.. - sanitarna	- skrzynka bezpiecznikowa	- wypust sufitowy / oprawa sufitowa zewn.
- zawór ze złączką do węża ogrodowego	PD.. - deszczowa	- zasilanie kuchni	- gniazdo wtykowe pojedyncze / podwójne
- dzwonek do drzwi	- wentylacja:	- otwory= szer. 90 / wys. 200	- gniazdo wtykowe hermetyczne pojedyncze/podwójne
- skrzynka teletechniczna	PWO.. - okap kuchenny	- grzejnik	- gniazdo teleinformatyczne / gniazdo RTV
	PWK.. - kuchnia	- grzejnik łazienkowy	- oświetlenie LED
	PWS.. - łazienki	- wpust deszczowy	
	- domofon		
- nawiewnik ścienny			