



Rezydencja Liwska II

Biurow Sprzedaży
Warszawa, ul. Wysockiego 43
rl@lwdevelopment.pl
tel. 501 502 512

Lokal 006


[m²]

006

Parter

M3

pokój 1	12,19
pokój 2	12,29
łazienka	4,66
hol	8,81
pokój + a.k.	26,87
	64,82
ogródek	69,78
	69,78

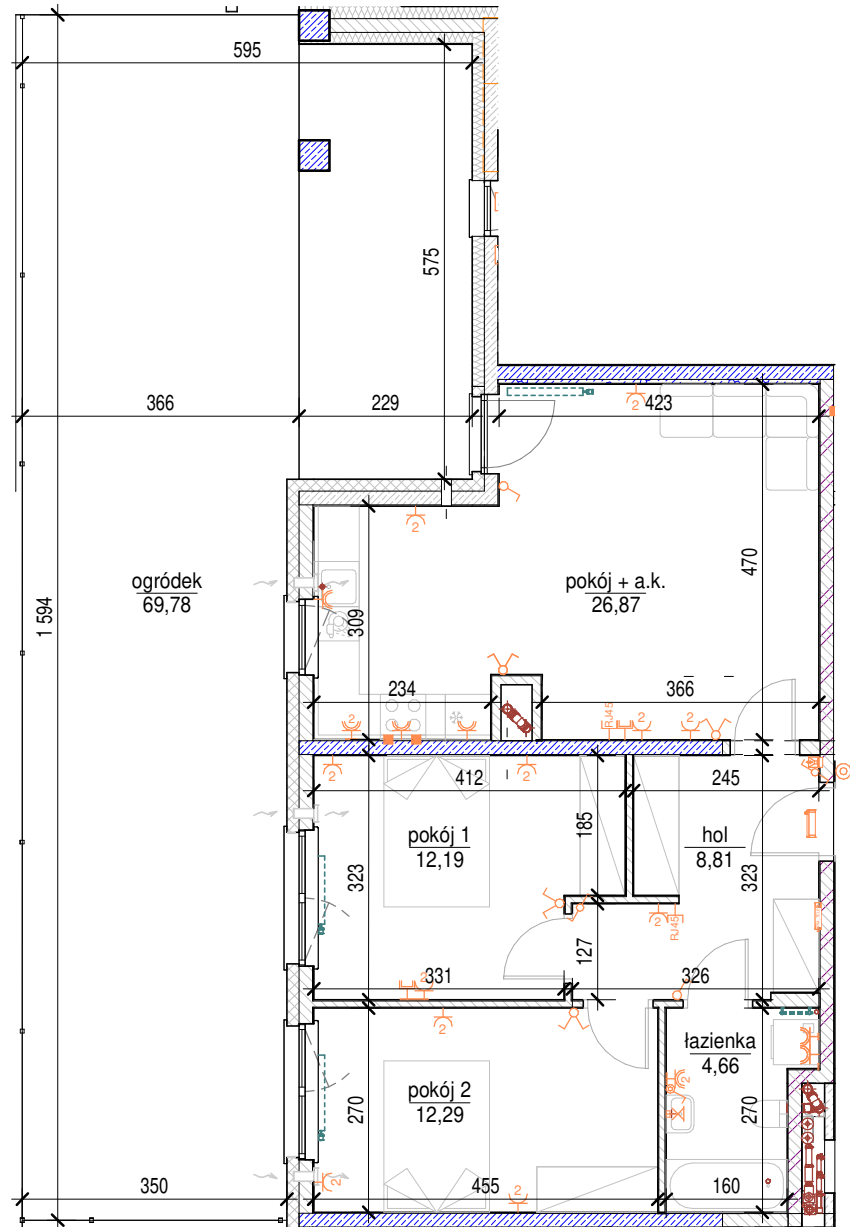

skala: 1/100

Uwaga: mogą wystąpić niewielkie różnice wymiarów pomieszczeń oraz usytuowania przyborów sanitarnych, powstałe w trakcie realizacji prac budowlanych.

Uwaga: wymiary otworów dla drzwi są podane w świetle przejścia, natomiast wymiary otworów dla okien są podane w świetle muru

A1 Architektura ark_006
13.05.2022 09:28:13

	- elementy konstrukcji budynku		- kanalizacja		- przełączniki oświetlenia		- wypust kinkietowy / oprawa kinkietowa zewn.
	- ściany działowe wewnątrz lokalu, poza obudowami pionów instalacyjnych mogą być rozebrane		PS.. - sanitarna PD.. - deszczowa		- skrzynka bezpiecznikowa		- wypust sufitowy / oprawa sufitowa zewn.
	- zawór ze złączką do węża ogrodowego		- wentylacja: PWO.. - okap kuchenny PWK.. - kuchnia PWS.. - łazienki		- zasilanie kuchni		- gniazdo wtykowe pojedyncze / podwójne
	- dzwonek do drzwi		- 90 / 200		- grzejnik		- gniazdo wtykowe hermetyczne pojedyncze/podwójne
	- skrzynka teletechniczna		- grzejnik łazienkowy		- domofon		- gniazdo teleinformatyczne / gniazdo RTV
	- nawiewnik ścienny		- wpust deszczowy		- oświetlenie LED		