

Rezydencja Liwska II

Biurow Sprzedaży
Warszawa, ul. Wysokiego 43
rl@lwdevelopment.pl
tel. 501 502 512

Lokal 013


[m2]

013

Piętro 2

M2

pokój + a.k.	20,85
pokój	11,10
hol	5,64
łazienka	3,83
	41,42
balkon	6,75
	6,75

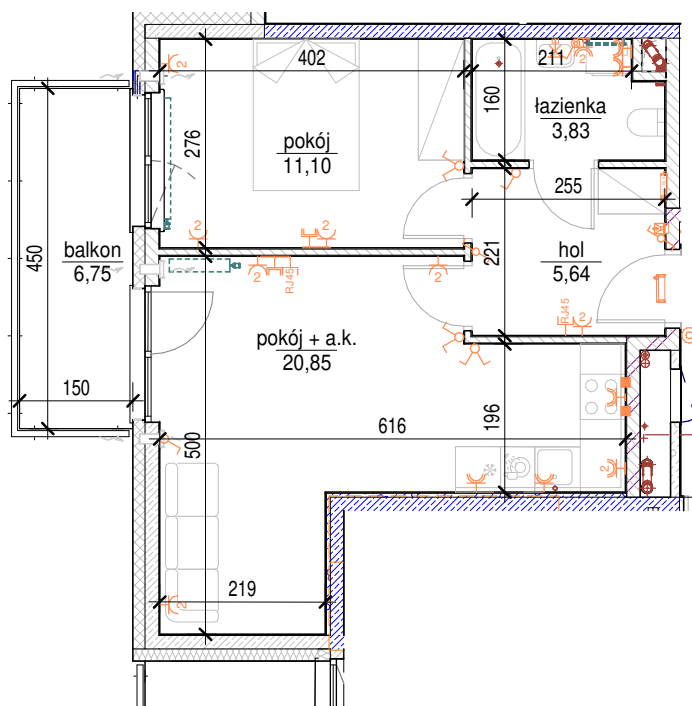

skala: 1/100

Uwaga: mogą wystąpić niewielkie różnice wymiarów pomieszczeń oraz usytuowania przyborów sanitarnych, powstałe w trakcie realizacji prac budowlanych.

Uwaga: wymiary otworów dla drzwi są podane w świetle przejścia, natomiast wymiary otworów dla okien są podane w świetle muru

A1 Architektura ark_013
13.05.2022 09:28:34

- | | | | |
|--|---|-------------------------------|---|
| - elementy konstrukcji budynku | - kanalizacja
PS.. - sanitarna
PD.. - deszczowa | - przełączniki oświetlenia | - wypust kinkietowy / oprawa kinkietowa zewn. |
| - ściany działowe wewnątrz lokalu, poza obudowami pionów instalacyjnych mogą być rozebrane | - wentylacja:
PWO.. - okap kuchenny
PWK.. - kuchnia
PWS.. - łazienki | - zasilanie kuchni | - wypust sufitowy / oprawa sufitowa zewn. |
| - zawór ze złączką do węża ogrodowego | - domofon | - otwory= szer. 90 / wys. 200 | - gniazdo wtykowe pojedyncze / podwójne |
| - dzwonek do drzwi | - nawiewnik ścienny | - grzejnik | - gniazdo wtykowe hermetyczne pojedyncze/podwójne |
| - skrzynka teleteleczna | - grzejnik łazienkowy | - wpust deszczowy | - gniazdo teleinformatyczne / gniazdo RTV |
| | | | - oświetlenie LED |