

# Rezydencja Liwska II

Biurow Sprzedaży  
Warszawa, ul. Wysockiego 43  
rl@lwdevelopment.pl  
tel. 501 502 512

## Lokal 015


[m2]

015

Piętro 2

M2-

pokój + a.k.	18,41
pokój	11,12
łazienka	4,28
hol	5,55
	39,36
balkon	6,75
	6,75

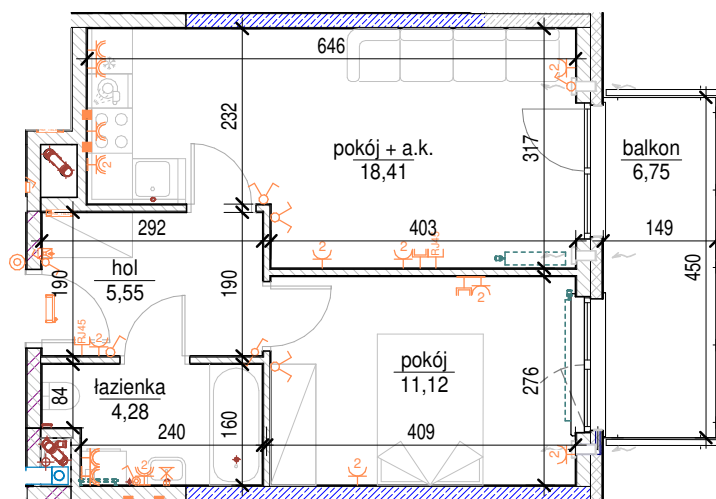

skala: 1/100

Uwaga: mogą wystąpić niewielkie różnice wymiarów pomieszczeń oraz usytuowania przyborów sanitarnych, powstałe w trakcie realizacji prac budowlanych.

Uwaga: wymiary otworów dla drzwi są podane w świetle przejścia, natomiast wymiary otworów dla okien są podane w świetle muru

A1 Architektura ark. 015  
13.05.2022 09:28:40

- |  |   |   |   |
|--|---|---|---|
| - elementy konstrukcji budynku   | - kanalizacja<br>PS.. - sanitarna<br>PD.. - deszczowa                         | - przełączniki oświetlenia                        | - wypust kinkietowy / oprawa kinkietowa zewn. |
| - ściany działowe wewnątrz lokalu, poza obudowami pionów instalacyjnych mogą być rozebrane | - wentylacja:<br>PWO.. - okap kuchenny<br>PWK.. - kuchnia<br>PWS.. - łazienki | - zasilanie kuchni                                | - wypust sufitowy / oprawa sufitowa zewn.     |
| - zawór ze złączką do węża ogrodowego  | - otwory= szer. 90 / wys. 200   | - grzejnik  | - gniazdo wtykowe pojedyncze / podwójne       |
| - dzwonek do drzwi   | - grzejnik łazienkowy   | - gniazdo wtykowe hermetyczne pojedyncze/podwójne | - gniazdo teleinformatyczne / gniazdo RTV     |
| - skrzynka teleteleczna  | - domofon   | - oświetlenie LED                                 |   |
|  | - nawiewnik ścienny   | - wpust deszczowy                                 |   |