

# Rezydencja Liwska II

Biurow Sprzedaży  
Warszawa, ul. Wysokiego 43  
rl@lwdevelopment.pl  
tel. 501 502 512

## Lokal 033


[m2]

033

Piętro 4

M2-

pokój + a.k.	18,41
pokój	11,12
łazienka	4,28
hol	5,55
	39,36
balkon	6,75
	6,75

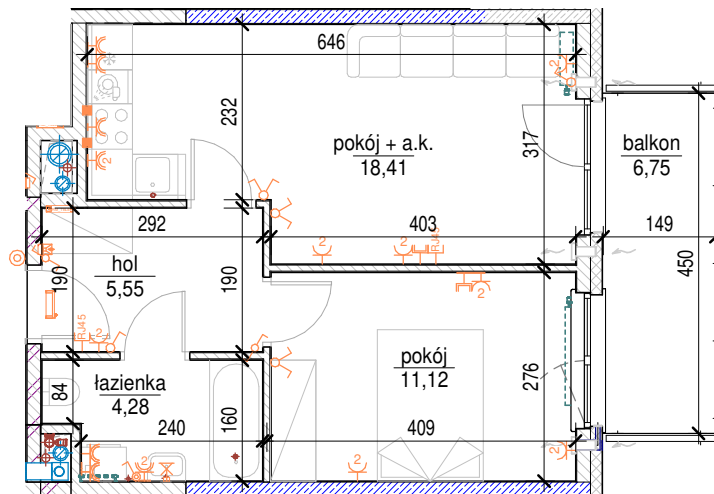

skala: 1/100

Uwaga: mogą wystąpić niewielkie różnice wymiarów pomieszczeń oraz usytuowania przyborów sanitarnych, powstałe w trakcie realizacji prac budowlanych.

Uwaga: wymiary otworów dla drzwi są podane w świetle przejścia, natomiast wymiary otworów dla okien są podane w świetle muru

A1 Architektura ark\_033  
13.05.2022 09:29:36

- elementy konstrukcji budynku	- kanalizacja PS.. - sanitarna PD.. - deszczowa	- przelączniki oświetlenia	- wypust kinkietowy / oprawa kinkietowa zewn.
- ściany działowe wewnątrz lokalu, poza obudowami pionów instalacyjnych mogą być rozebrane	- wentylacja: PWO.. - okap kuchenny PWK.. - kuchnia PWS.. - łazienki	- zasilanie kuchni	- wypust sufitowy / oprawa sufitowa zewn.
- zawór ze złączką do węża ogrodowego	- grzejnik	- grzejnik łazienkowy	- gniazdo wtykowe pojedyncze / podwójne
- dzwonek do drzwi	- domofon	- grzejnik łazienkowy	- gniazdo wtykowe hermetyczne pojedyncze/podwójne
- skrzynka teletechniczna	- nawiewnik ścienny	- wpust deszczowy	- gniazdo teleinformatyczne / gniazdo RTV
			- oświetlenie LED