

# Rezydencja Liwska II

Biurow Sprzedaży  
Warszawa, ul. Wysokiego 43  
rl@lwdevelopment.pl  
tel. 501 502 512

## Lokal 056


[m2]

056

Piętro 6

M2-

pokój + a.k.	21,21
pokój	10,31
łazienka	3,98
hol	2,63
	38,13
balkon	6,75
	6,75

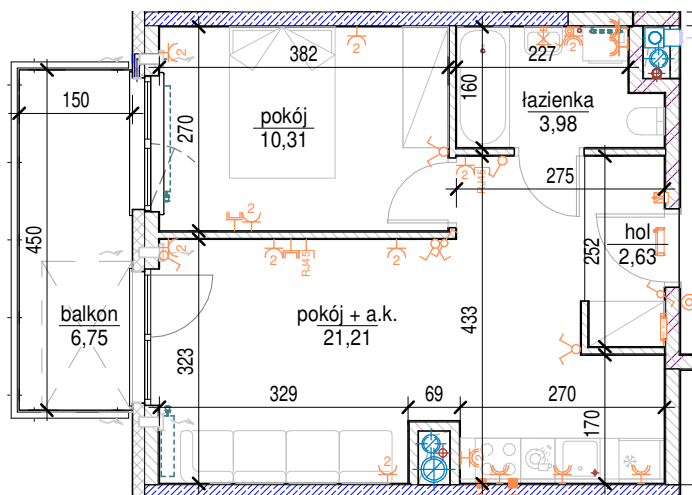

skala: 1/100

Uwaga: mogą wystąpić niewielkie różnice wymiarów pomieszczeń oraz usytuowanie poziomów górnym, powstałe w trakcie realizacji prac budowlanych.

Uwaga: wymiary otworów dla drzwi są podane w świetle przejścia, natomiast wymiary otworów dla okien są podane w świetle muru

A1 Architektura ark. 056  
13.05.2022 09:30:48

- |  |   |   |   |
|--|---|---|---|
| - elementy konstrukcji budynku   | - kanalizacja<br>PS.. - sanitarna<br>PD.. - deszczowa                         | - przełączniki oświetlenia                  | - wypust kinkietowy / oprawa kinkietowa zewn. |
| - ściany działowe wewnątrz lokalu, poza obudowami pionów instalacyjnych mogą być rozebrane | - wentylacja:<br>PWO.. - okap kuchenny<br>PWK.. - kuchnia<br>PWS.. - łazienki | - zasilanie kuchni                          | - wypust sufitowy / oprawa sufitowa zewn.     |
| - zawór ze złączką do węża ogrodowego  | - domofon   | - otwory= szer. 90 / wys. 200               | - gniazdo wtykowe pojedyncze / podwójne       |
| - dzwonek do drzwi   | - nawiewnik ścienny   | - grzejnik                                  | - gniazdo wtykowe hermetyczne<br>podwójne     |
| - skrzynka teletechniczna  | - grzejnik łazienkowy   | - gniazdo wtykowe formatyczne / gniazdo RTV | - oświetlenie LED                             |
|  | - wpust deszczowy   |   |   |