

# Rezydencja Liwska II

Biurow Sprzedaży  
Warszawa, ul. Wysockiego 43  
rl@lwdevelopment.pl  
tel. 501 502 512

## Lokal 057


[m<sup>2</sup>]

057

Piętro 6

M3k

pokój 2	12,19
pokój + a.k.	26,87
hol	8,81
pokój 1	12,29
łazienka	4,66
	64,82
balkon	8,98
	8,98

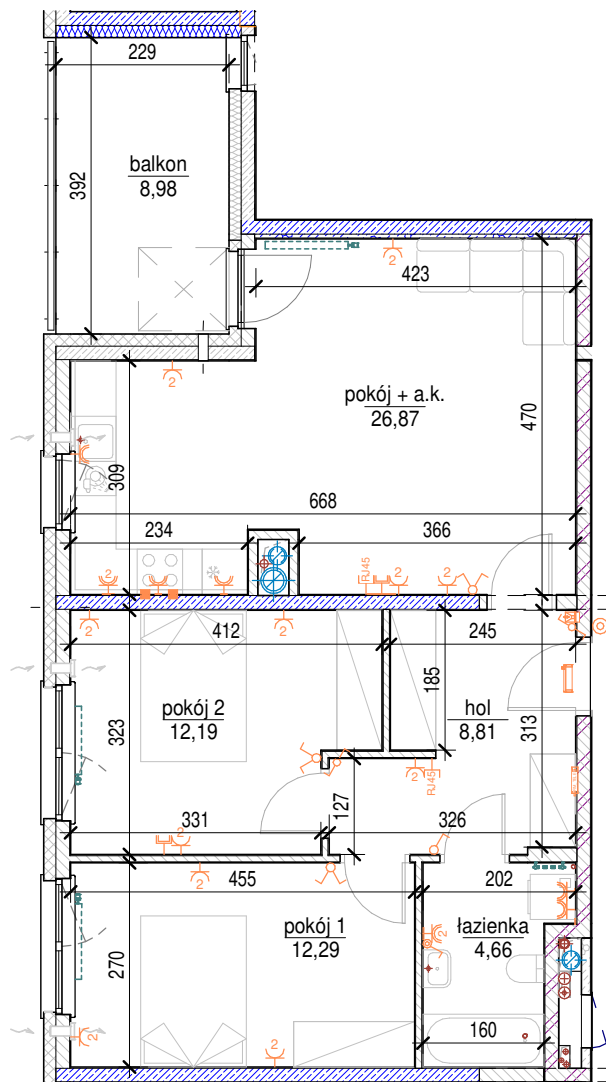

skala: 1/100

Uwaga: mogą wystąpić niewielkie różnice wymiarów pomieszczeń oraz usytuowania przyborów sanitarnych, powstałe w trakcie realizacji prac budowlanych.

Uwaga: wymiary otworów dla drzwi są podane w świetle przejścia, natomiast **poziom górny** okien są podane w świetle muru

A1 Architektura ark. 057  
13.05.2022 09:30:51

- elementy konstrukcji budynku	- kanalizacja PS.. - sanitarna PD.. - deszczowa	- przełączniki oświetlenia	- wypust kinkietowy / oprawa kinkietowa zewn.
- ściany działowe wewnątrz lokalu, poza obudowami pionów instalacyjnych mogą być rozebrane	- wentylacja: PWO.. - okap kuchenny PWK.. - kuchnia PWS.. - łazienki	- skrzynka bezpiecznikowa	- wypust sufitowy / oprawa sufitowa zewn.
- zawór ze złączką do węża ogrodowego	- domofon	- zasilanie kuchni	- gniazdo wtykowe pojedyncze / podwójne
- dzwonek do drzwi	- nawiewnik ścienny	- otwory= szer. 90 / wys. 200	- gniazdo wtykowe hermetyczne pojedyncze/podwójne
- skrzynka teletechniczna	- grzejnik	- grzejnik łazienkowy	- gniazdo RTV
	- grzejnik łazienkowy	- wpust deszczowy	- oświetlenie LED