



Rezydencja Liwska II

Biurow Sprzedaży
Warszawa, ul. Wysokiego 43
rl@lwdevelopment.pl
tel. 501 502 512

Lokal 058


[m²]

058

Parter

M3-

łazienka	3,57
pokój 2	10,79
pokój 1	8,44
pokój + a.k.	16,78
hol	6,34
	45,92
ogródek 2	41,11
ogródek 1	11,44
	52,55

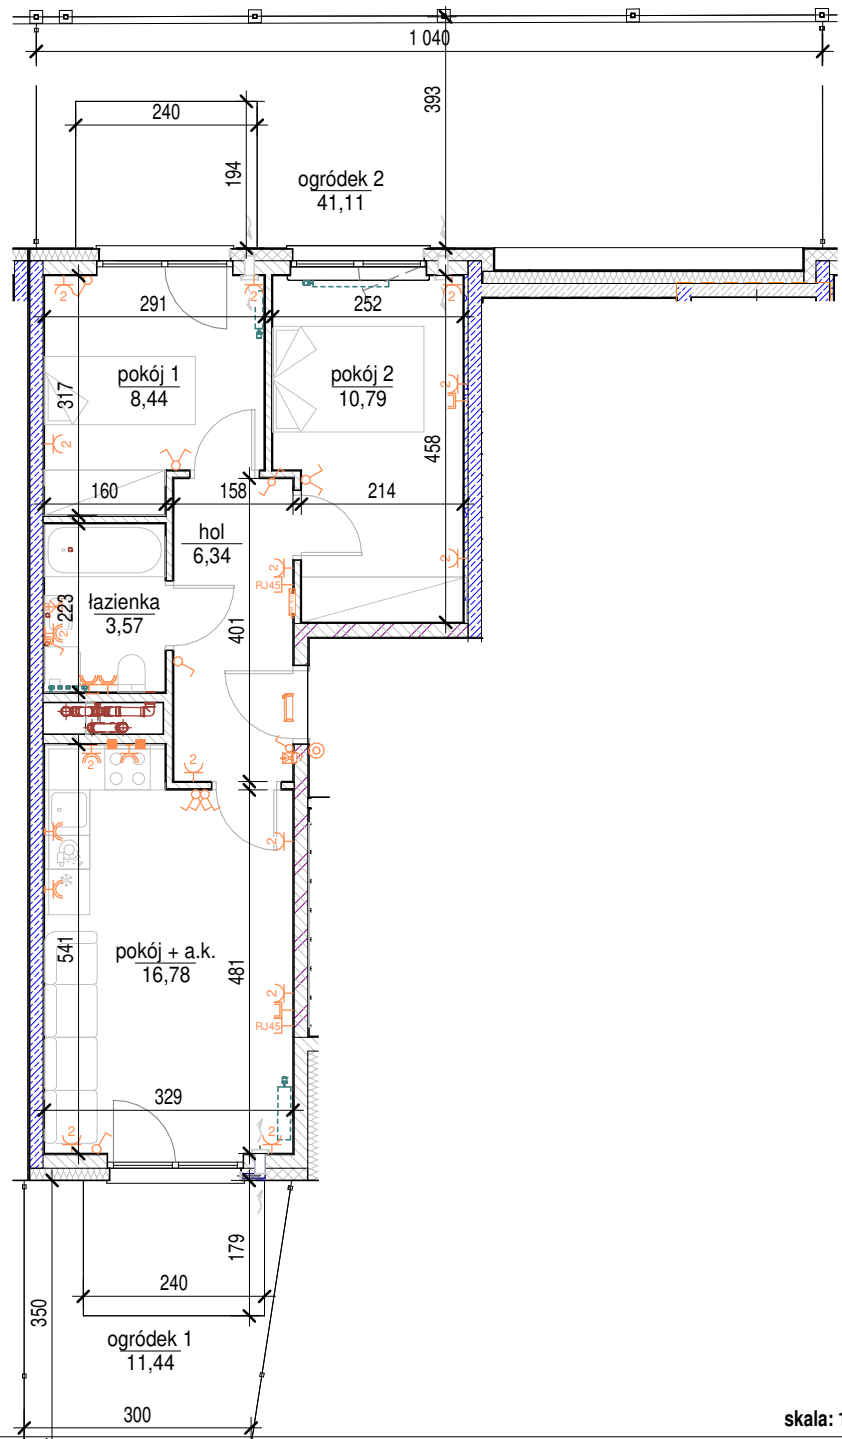

Uwaga:
ze względu na rozmiary, granice ogródka nie są narysowane w skali. Wartości wymiarowe umieszczone na rysunku są prawidłowe.

skala: 1/100

Uwaga: mogą wystąpić niewielkie różnice wymiarów pomieszczeń oraz usytuowania przyborów sanitarnych, powstałe w trakcie realizacji prac budowlanych.

Uwaga: wymiary otworów dla drzwi są podane w świetle przejścia, natomiast wymiary otworów dla okien są podane w świetle muru

A1 Architekt ark_058
13.05.2022 09:30:55

- | | | | |
|--|---|----------------------------|---|
| - elementy konstrukcji budynku | - kanalizacja
PS.. - sanitarna
PD.. - deszczowa | - przelączniki oświetlenia | - wypust kinkietowy / oprawa kinkietowa zewn. |
| - ściany działowe wewnątrz lokalu, poza obudowami pionów instalacyjnych mogą być rozebrane | - wentylacja:
PWO.. - okap kuchenny
PWK.. - kuchnia
PWS.. - łazienki | - skrzynka bezpiecznikowa | - wypust sufitowy / oprawa sufitowa zewn. |
| - zawór ze złączką do węży ogrodowego | - domofon | - zasilenie kuchni | - gniazdo wtykowe pojedyncze / podwójne |
| - dzwonek do drzwi | - nawiewnik ścienny | - 90/200 poziom górny | - gniazdo wtykowe hermetyczne pojedyncze/podwójne |
| - skrzynka teletechniczna | - grzejnik łazienkowy | - grzejnik | - gniazdo teleinformatyczne / gniazdo RTV |
| | - wpust deszczowy | - oświetlenie LED | |