



Rezydencja Liwska II

Biurow Sprzedaży
Warszawa, ul. Wysockiego 43
rl@lwdevelopment.pl
tel. 501 502 512

Lokal 114


[m2]

114

Parter

M2-

pokój + a.k.	15,73
pokój	12,88
łazienka	3,77
hol	3,16
	35,54
ogródek	29,58
	29,58

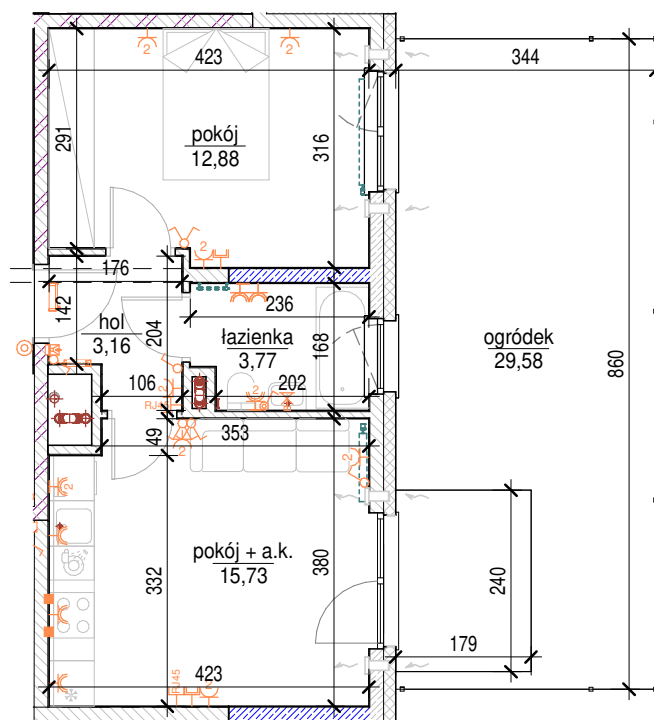

skala: 1/100

Uwaga: mogą wystąpić niewielkie różnice wymiarów pomieszczeń oraz usytuowania przyborów sanitarnych, powstałe w trakcie realizacji prac budowlanych.

Uwaga: wymiary otworów dla drzwi są podane w świetle przejścia, natomiast wymiary otworów dla okien są podane w świetle muru

A1 Architektura ark. 114
13.05.2022 09:33:58

- | | | | |
|--|---|--|---|
| - elementy konstrukcji budynku | - kanalizacja
PS.. - sanitarna
PD.. - deszczowa | - przełączniki oświetlenia | - wypust kinkietowy / oprawa kinkietowa zewn. |
| - ściany działowe wewnątrz lokalu, poza obudowami pionów instalacyjnych mogą być rozebrane | - wentylacja:
PWO.. - okap kuchenny
PWK.. - kuchnia
PWS.. - łazienki | - zasilanie kuchni | - wypust sufitowy / oprawa sufitowa zewn. |
| - zawór ze złączką do węża ogrodowego | - domofon | - 90 / 200 - otwory= szer. 90 / wys. 200 | - gniazdo wtykowe pojedyncze / podwójne |
| - dzwonek do drzwi | - nawiewnik ścienny | - grzejnik | - gniazdo wtykowe hermetyczne pojedyncze/podwójne |
| - skrzynka teletechniczna | | - grzejnik łazienkowy | - gniazdo teleinformatyczne / gniazdo RTV |
| | | - wpust deszczowy | - oświetlenie LED |