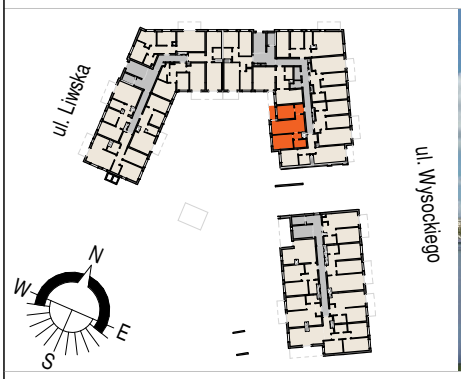

Rezydencja Liwska II

Biuro Sprzedaży
Warszawa, ul.Wysockiego 43
rl@lwdevelopment.pl
tel. 501 502 512

Lokal 066

	[m2]
066	
Piętro 1	
M3-	
pokój 1	9,37
pokój + a.k.	19,43
pokój 2	11,70
łazienka	4,08
korytarz	2,14
hol	3,50
	50,22
balkon	3,35
	3,35

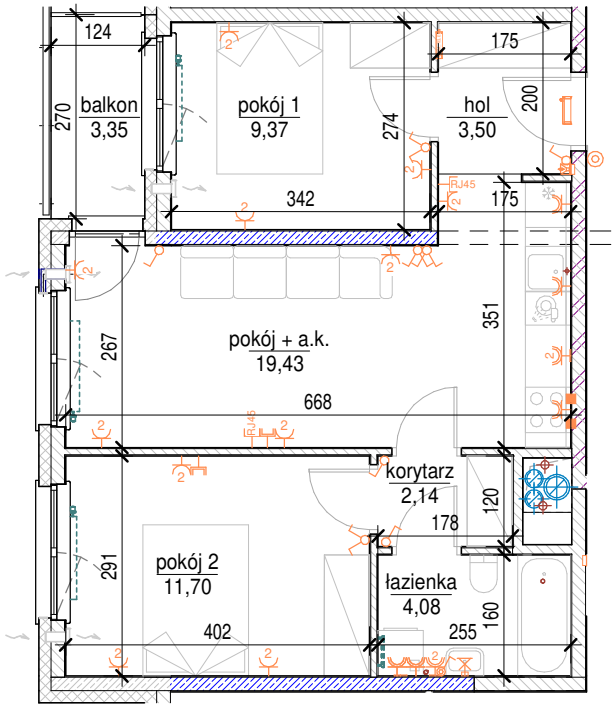

skala: 1/100

Uwaga: mogą wystąpić niewielkie różnice wymiarów pomieszczeń oraz usytuowania przyborów sanitarnych, powstałe w trakcie realizacji prac budowlanych.
Uwaga: wymiary otworów dla drzwi są podane w świetle przejścia, natomiast wymiary otworów dla okien są podane w świetle muru

A1 Architekci ark. 066
13.05.2022 09:31:23

- elementy konstrukcji budynku
- ściany działowe wewnątrz lokalu, poza obudowami pionów instalacyjnych mogą być rozebrane
- zawór ze złączką do węża ogrodowego
- dzwonek do drzwi
- skrzynka teletechniczna
- kanalizacja PS.. - sanitarna PD.. - deszczowa
- wentylacja: PWO.. - okap kuchenny PWK.. - kuchnia PWS.. - łazienki
- domofon
- nawiewnik ścienny
- przełączniki oświetlenia
- skrzynka bezpiecznikowa
- zasilanie kuchni
- 90/200 - otwory= szer. 90 / wys. 200
- grzejnik
- grzejnik łazienkowy
- wpust deszczowy
- wypust kinkietowy / oprawa kinkietowa zewn.
- wypust sufitowy / oprawa sufitowa zewn.
- gniazdo wtykowe pojedyncze / podwójne
- gniazdo wtykowe hermetyczne pojedyncze/podwójne
- gniazdo teleinformatyczne / gniazdo RTV
- oświetlenie LED