Rezydencja Liwska II

Biuro Sprzedaży
Warszawa, ul.Wysockiego 43
rl@lwdevelopment.pl
tel. 501 502 512

Lokal 113

	[m2]
113	
Parter	
M3	
pokój + a.k.	24,25
pokój 2	12,14
pokój 1	11,17
hol	12,91
łazienka	4,02
	64,49
ogródek	64,10
	64,10

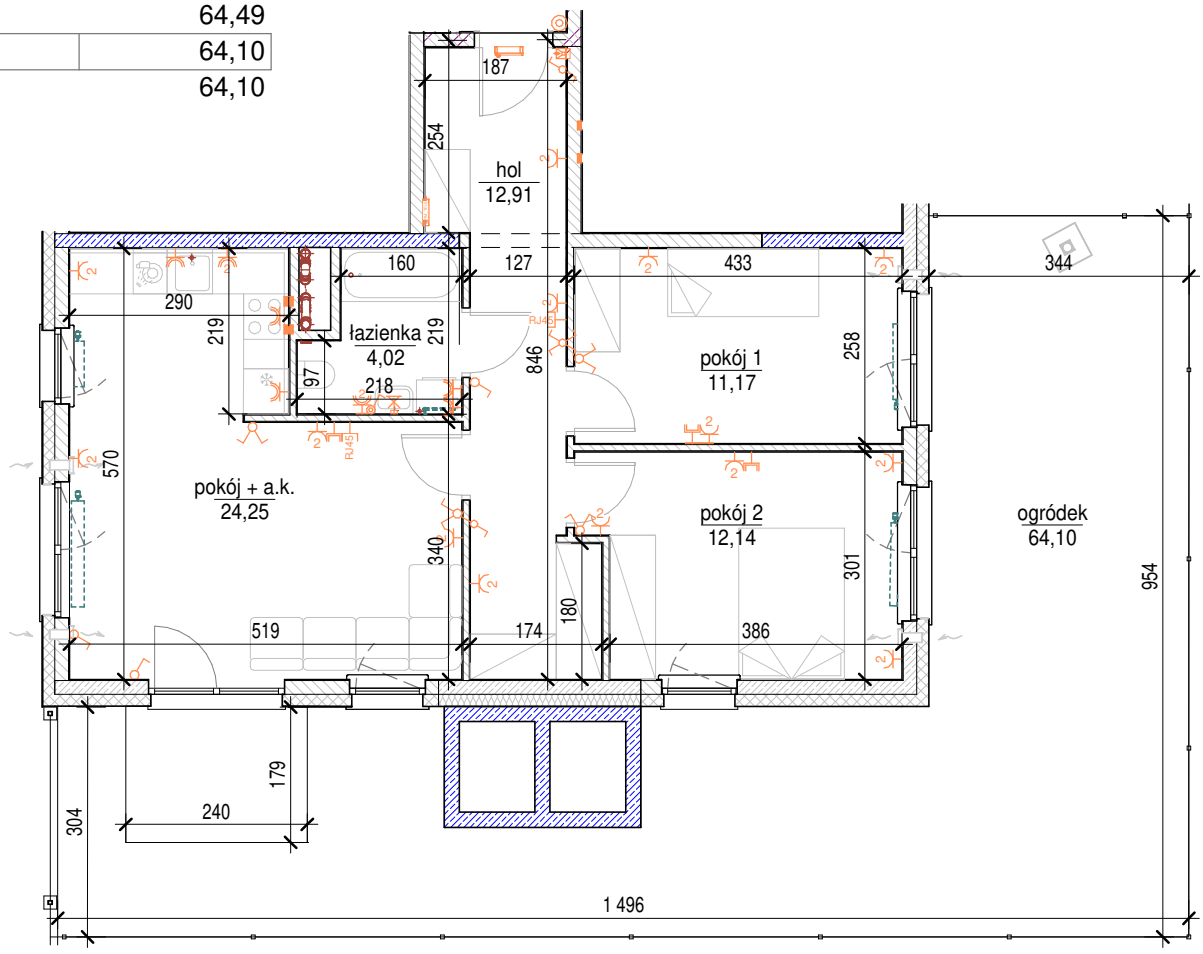

skala: 1/100

Uwaga: mogą wystąpić niewielkie różnice wymiarów pomieszczeń oraz usytuowania przyborów sanitarnych, powstałe w trakcie realizacji prac budowlanych.
Uwaga: wymiary otworów dla drzwi są podane w świetle przejścia, natomiast wymiary otworów dla okien są podane w świetle muru

A1 Architekci ark. 113
13.05.2022 09:33:55

- elementy konstrukcji budynku
- ściany działowe wewnątrz lokalu, poza obudowami pionów instalacyjnych mogą być rozebrane
- zawór ze złączką do węża ogrodowego
- dzwonek do drzwi
- skrzynka teletechniczna
- kanalizacja PS.. - sanitarna PD.. - deszczowa
- wentylacja: PWO.. - okap kuchenny PWK.. - kuchnia PWS.. - łazienki
- domofon
- nawiewnik ścienny
- przełączniki oświetlenia
- skrzynka bezpiecznikowa
- zasilanie kuchni
- 90/200 - otwory= szer. 90 / wys. 200
- grzejnik
- grzejnik łazienkowy
- wpust deszczowy
- wypust kinkietowy / oprawa kinkietowa zewn.
- wypust sufitowy / oprawa sufitowa zewn.
- gniazdo wtykowe pojedyncze / podwójne
- gniazdo wtykowe hermetyczne pojedyncze/podwójne
- gniazdo teleinformatyczne / gniazdo RTV
- oświetlenie LED