

ul. Wysockiego



# Rezydencja Liwska II

Biuro Sprzedaży  
Warszawa, ul. Wysockiego 43  
r@lwdevelopment.pl  
tel. 501 502 512

## Lokal 012


[m<sup>2</sup>]

012

Piętro 1

M3k

pokój + a.k.	26,87
pokój 1	12,19
pokój 2	12,29
łazienka	4,66
hol	8,81
	64,82
balkon	12,65
	12,65

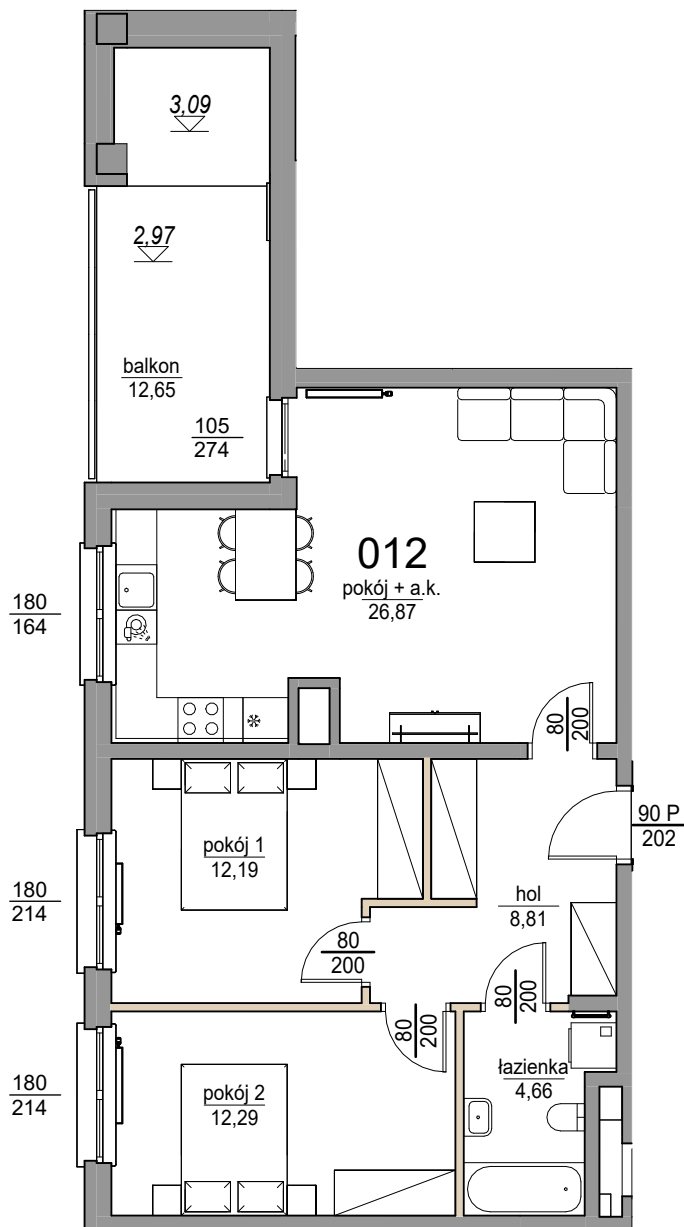

skala: 1/100

ściany działowe (możliwe do rozebrania)

ściany nierozbieralne

A1 Architekci ark. 012  
29.11.2024 12:23:57

Do powierzchni lokalu nie wlicza się powierzchni pod ścianami działowymi. Wymiary otworów dla drzwi są podane w świetle przejścia, natomiast wymiary otworów dla okien są podane w świetle muru. Przedstawiona aranżacja ma charakter poglądowy. Drzwi wewnętrzne, umeblowanie, ceramika sanitarna, sprzęt AGD i RTV ma charakter przykładowy i nie stanowi wyposażenia nabytego lokalu. Pomiarów pod roboty wykończeniowe, zakup mebli, urządzeń i wyposażenia należy dokonywać z natury po zakończeniu realizacji.