


# Rezydencja Liwska II

Biuro Sprzedaży  
Warszawa, ul. Wysockiego 43  
rl@lwdevelopment.pl  
tel. 501 502 512

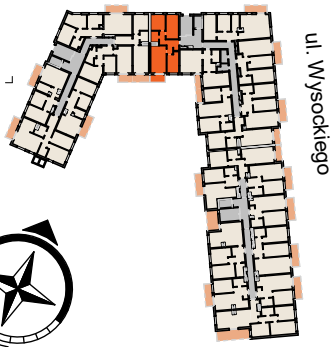

## Lokal 078


[m2]

078

Piętro 3

M4-

łazienka	3,57
pokój 3	12,30
pokój 2	9,22
pokój 1	9,31
pokój + a.k.	16,77
hol	9,64
	60,81
balkon	4,82
	4,82

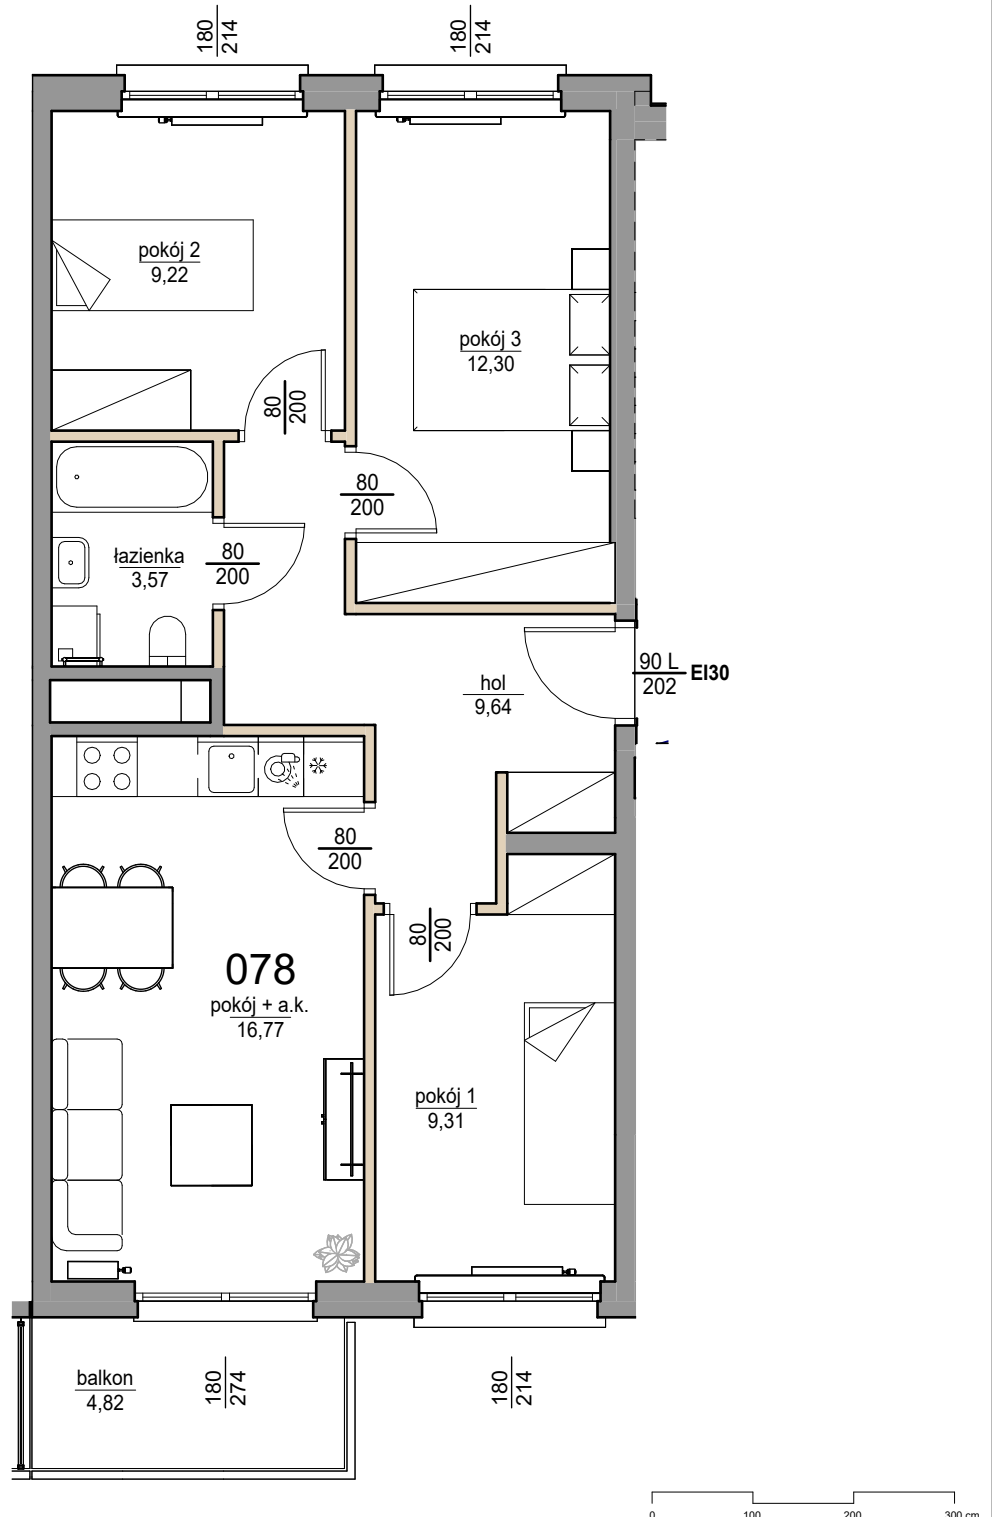

ściany działowe (możliwe do rozebrania)

ściany nierozbieralne

A1 Architekci ark. 078  
29.11.2024 12:25:38

Do powierzchni lokalu nie wlicza się powierzchni pod ścianami działowymi. Wymiary otworów dla drzwi są podane w świetle przejścia, natomiast wymiary otworów dla okien są podane w świetle muru. Przedstawiona aranżacja ma charakter poglądowy. Drzwi wewnętrzne, umeblowanie, ceramika sanitarna, sprzęt AGD i RTV ma charakter przykładowy i nie stanowi wyposażenia nabytego lokalu. Pomiarów pod roboty wykończeniowe, zakup mebli, urządzeń i wyposażenia należy dokonywać z natury po zakończeniu realizacji.