


# Rezydencja Liwska II

Biuro Sprzedaży  
Warszawa, ul. Wysockiego 43  
rl@lwdevelopment.pl  
tel. 501 502 512



ul. Wysockiego

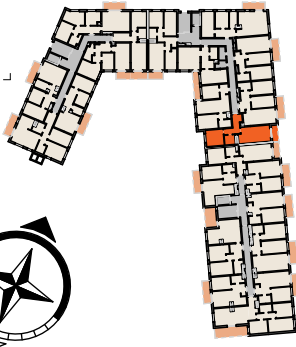

## Lokal 081


[m2]

081

Piętro 3

M2

pokój + a.k.	19,82
pokój	11,37
łazienka	4,05
hol	8,61
	43,85
balkon	4,08
	4,08

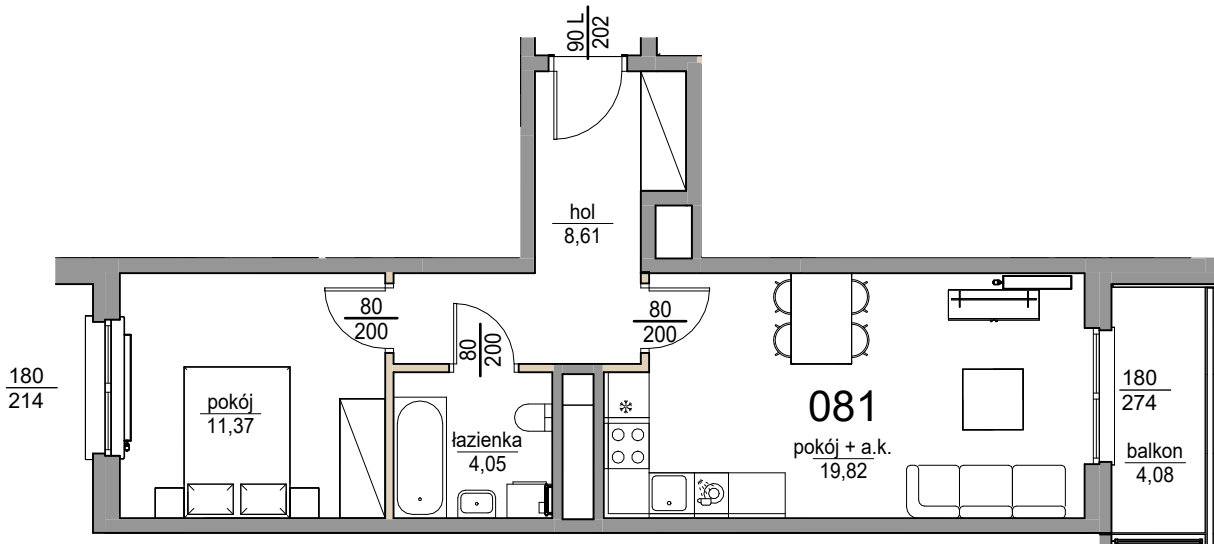

skala: 1/100

ściany działowe (możliwe do rozebrania)

ściany nierozbieralne

A1 Architekci ark. 081  
29.11.2024 12:25:48

Do powierzchni lokalu nie wlicza się powierzchni pod ścianami działowymi. Wymiary otworów dla drzwi są podane w świetle przejścia, natomiast wymiary otworów dla okien są podane w świetle muru. Przedstawiona aranżacja ma charakter poglądowy. Drzwi wewnętrzne, umeblowanie, ceramika sanitarna, sprzęt AGD i RTV ma charakter przykładowy i nie stanowi wyposażenia nabytego lokalu. Pomiarów pod roboty wykończeniowe, zakup mebli, urządzeń i wyposażenia należy dokonywać z natury po zakończeniu realizacji.