


Rezydencja Liwiska II

Biuro Sprzedaży
Warszawa, ul. Wesołkiego 43
rl@lwdevelopment.pl
tel. 501 502 512

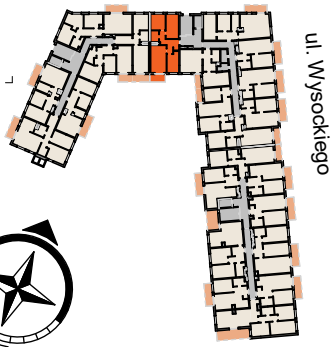

Lokal 101


[m2]

101

Piętro 6

M4-

łazienka	3,57
pokój 3	12,30
pokój 2	9,22
pokój 1	9,31
pokój + a.k.	16,77
hol	9,51
	60,68
balkon	4,68
	4,68

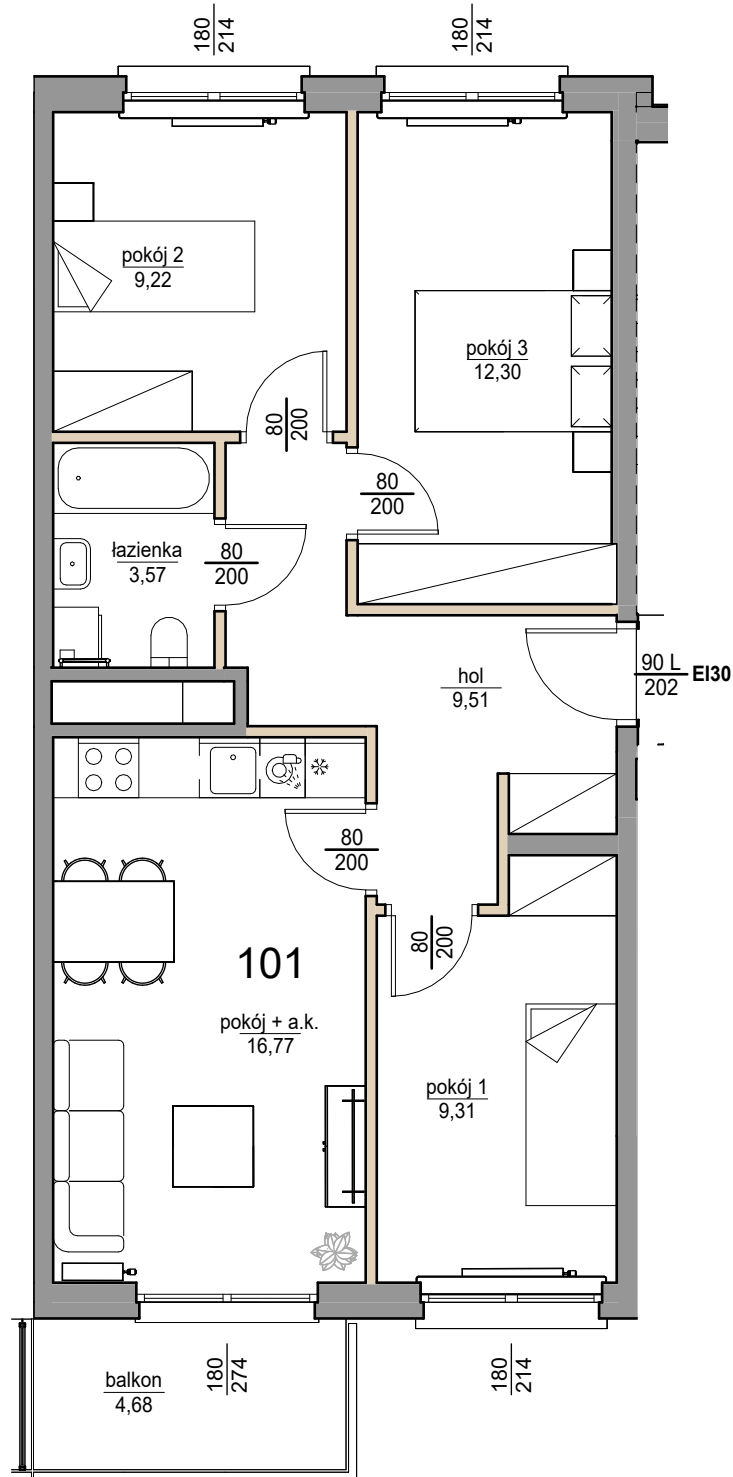

0 100 200 300 cm

ściany działowe (możliwe do rozebrania)

ściany nierozbieralne

A1 Architekci ark. 101
29.11.2024 12:26:22

Do powierzchni lokalu nie wlicza się powierzchni pod ścianami działowymi. Wymiary otworów dla drzwi są podane w świetle przejścia, natomiast wymiary otworów dla okien są podane w świetle muru. Przedstawiona aranżacja ma charakter poglądowy. Drzwi wewnętrzne, umeblowanie, ceramika sanitarna, sprzęt AGD i RTV ma charakter przykładowy i nie stanowi wyposażenia nabytego lokalu. Pomiarów pod roboty wykończeniowe, zakup mebli, urządzeń i wyposażenia należy dokonywać z natury po zakończeniu realizacji.