


# Rezydencja Liwska II

Biuro Sprzedaży  
Warszawa, ul. Wysockiego 43  
rl@lwdevelopment.pl  
tel. 501 502 512

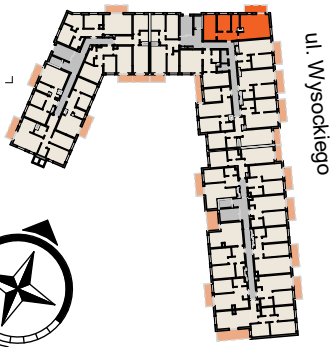

## Lokal 108


[m2]

108

Piętro 6

M3

pokój 1	13,18
pokój 2	9,02
pokój + a.k.	28,17
hol	7,01
łazienka	5,13
	62,51
balkon	6,75
	6,75

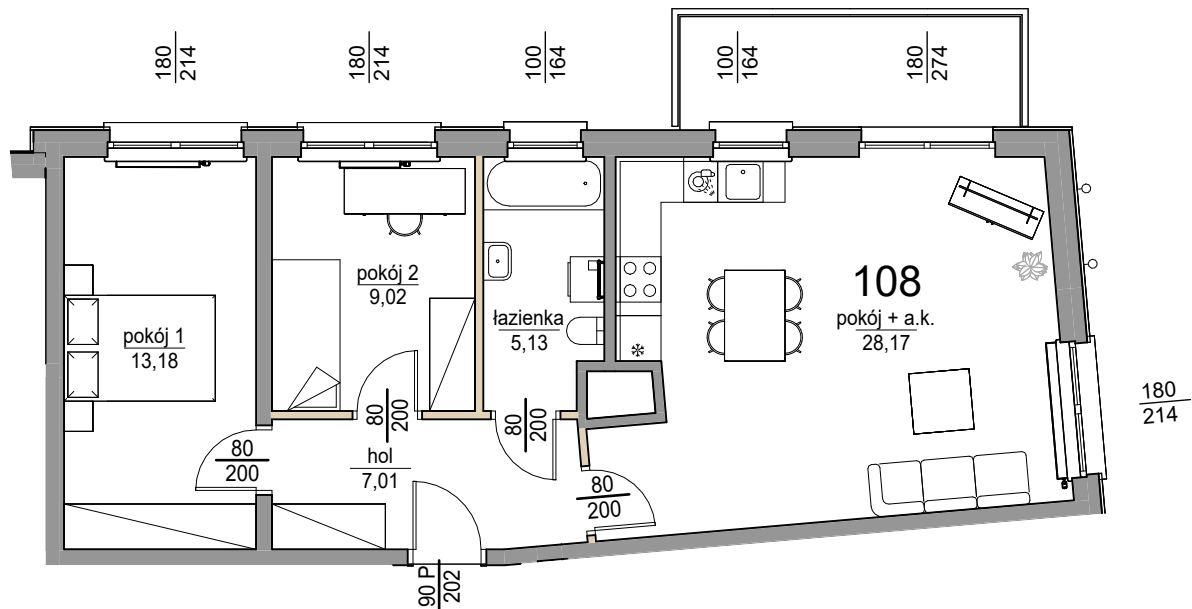

skala: 1/100

ściany działowe (możliwe do rozebrania)

ściany nierozbieralne

A1 Architekci ark. 108  
29.11.2024 12:26:38

Do powierzchni lokalu nie wlicza się powierzchni pod ścianami działowymi. Wymiary otworów dla drzwi są podane w świetle przejścia, natomiast wymiary otworów dla okien są podane w świetle muru. Przedstawiona aranżacja ma charakter poglądowy. Drzwi wewnętrzne, meblowanie, ceramika sanitarna, sprzęt AGD i RTV ma charakter przykładowy i nie stanowi wyposażenia nabytego lokalu. Pomiarów pod roboty wykończeniowe, zakup mebli, urządzeń i wyposażenia należy dokonywać z natury po zakończeniu realizacji.