


Rezydencja Liwaska II

Biuro Sprzedaży
Warszawa, ul. Wesołkiego 43
rl@lwdevelopment.pl
tel. 501 502 512



ul. Wesołkiego

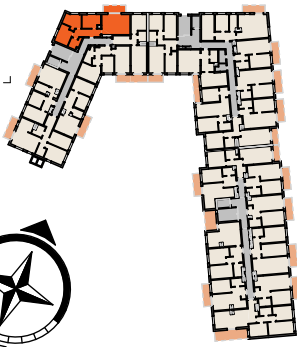

Lokal 138


[m2]

138

Piętro 4

M4-

pokój + a.k.	22,42
pokój 3	9,73
pokój 1	10,02
pokój 2	9,35
łazienka	4,27
hol	8,68
	64,47
balkon	6,75
	6,75

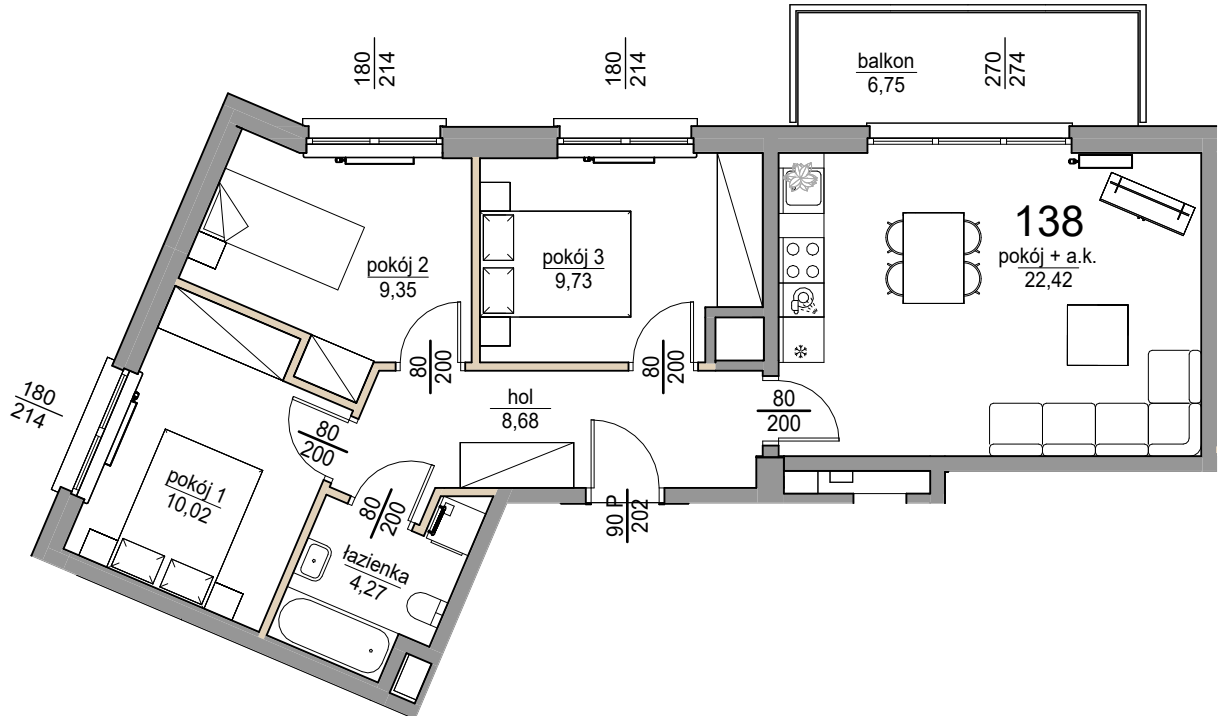

skala: 1/100

ściany działowe (możliwe do rozebrania)

ściany nierozbieralne

A1 Architekci ark. 138
29.11.2024 12:27:41

Do powierzchni lokalu nie wlicza się powierzchni pod ścianami działowymi. Wymiary otworów dla drzwi są podane w świetle przejścia, natomiast wymiary otworów dla okien są podane w świetle muru. Przedstawiona aranżacja ma charakter poglądowy. Drzwi wewnętrzne, meblowanie, ceramika sanitarna, sprzęt AGD i RTV ma charakter przykładowy i nie stanowi wyposażenia nabytego lokalu. Pomiarów pod roboty wykończeniowe, zakup mebli, urządzeń i wyposażenia należy dokonywać z natury po zakończeniu realizacji.