


# Rezydencja Liwiska II

Biuro Sprzedaży  
Warszawa, ul. Wysockiego 43  
rl@lwdevelopment.pl  
tel. 501 502 512

ul. Wysockiego

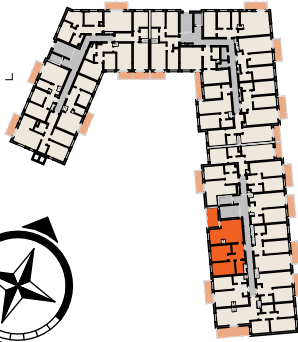

## Lokal 021

[m2]

021

Piętro 2

M3k

pokój 1 12,19

pokój 2 12,29

łazienka 4,66


hol 8,81

pokój + a.k. 26,87

64,82

balkon 8,98

8,98

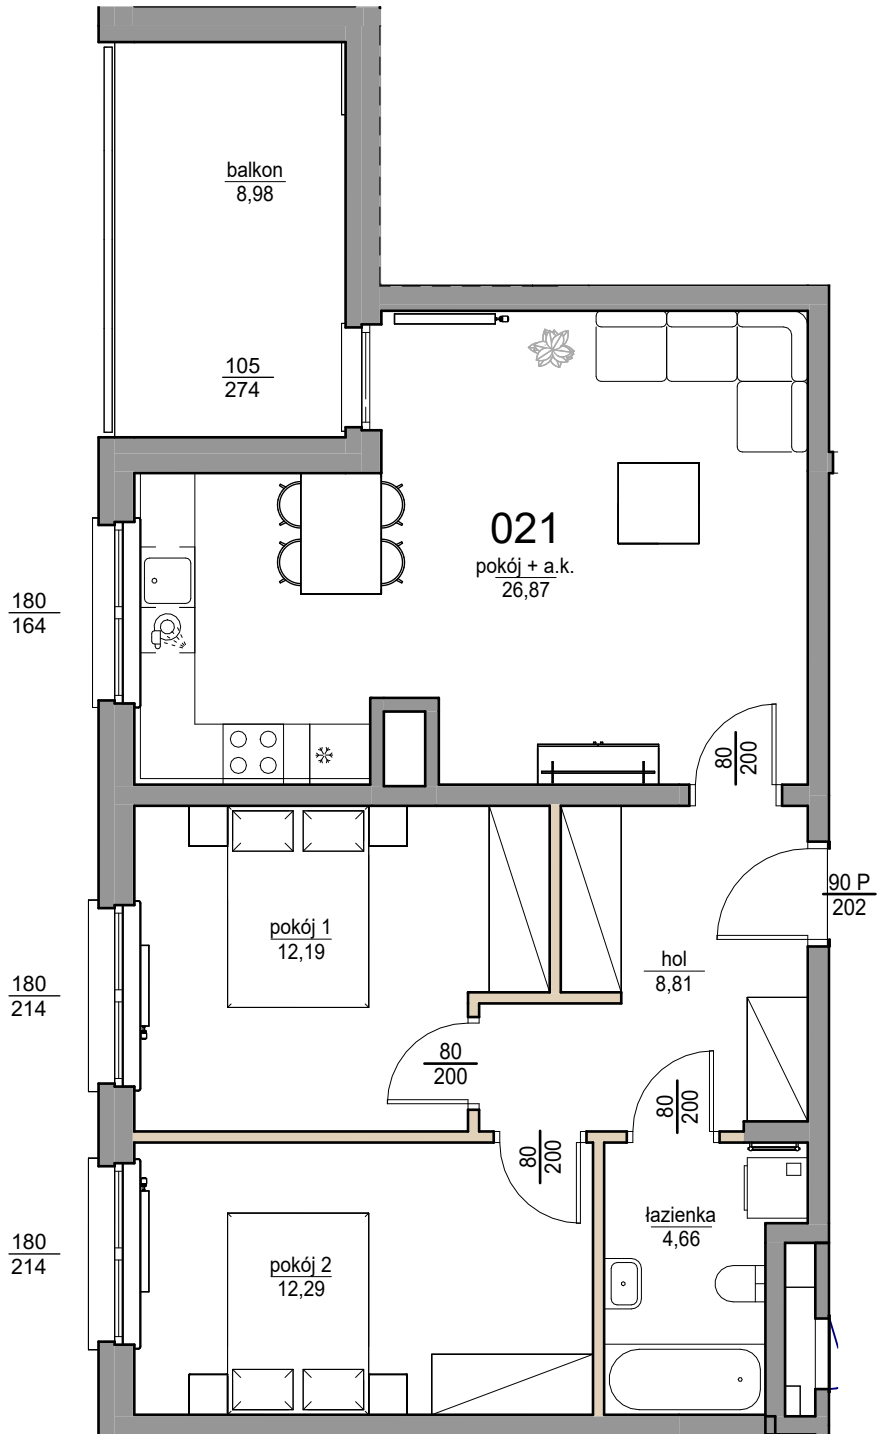

0 100 200 300 cm

ściany działowe (możliwe do rozebrania)

ściany nierozbieralne

A1 Architekti ark. 021  
29.11.2024 12:24:09

Do powierzchni lokalu nie wlicza się powierzchni pod ścianami działowymi. Wymiary otworów dla drzwi są podane w świetle przejścia, natomiast wymiary otworów dla okien są podane w świetle muru. Przedstawiona aranżacja ma charakter poglądowy. Drzwi wewnętrzne, umeblowanie, ceramika sanitarna, sprzęt AGD i RTV ma charakter przykładowy i nie stanowi wyposażenia nabytego lokalu. Pomiarów pod roboty wykończeniowe, zakup mebli, urządzeń i wyposażenia należy dokonywać z natury po zakończeniu realizacji.