


Rezydencja Liwska II

Biuro Sprzedaży
Warszawa, ul. Wesołkiego 43
rl@lwdevelopment.pl
tel. 501 502 512



ul. Wesołkiego

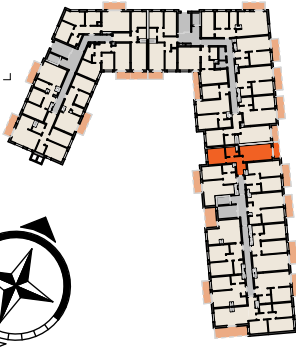

Lokal 041


[m²]

041

Piętro 5

M2

pokój + a.k.	19,82
łazienka	4,49
pokój	11,37
hol	8,20
	43,88
balkon	4,08
	4,08

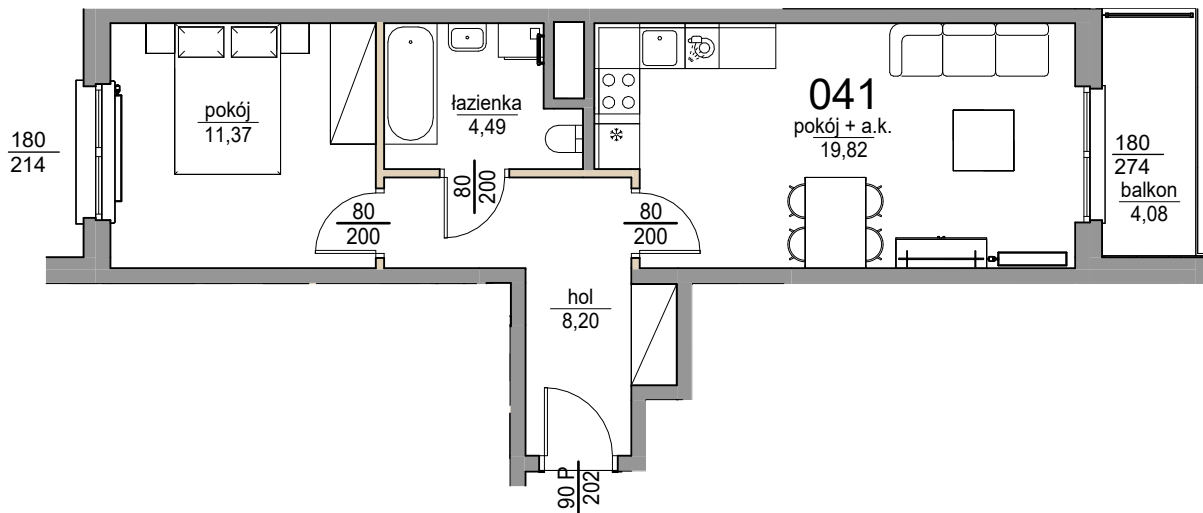

skala: 1/100

ściany działowe (możliwe do rozebrania)

ściany nierozbieralne

A1 Architekci ark. 041
29.11.2024 12:24:33

Do powierzchni lokalu nie wlicza się powierzchni pod ścianami działowymi. Wymiary otworów dla drzwi są podane w świetle przejścia, natomiast wymiary otworów dla okien są podane w świetle muru. Przedstawiona aranżacja ma charakter poglądowy. Drzwi wewnętrzne, meblowanie, ceramika sanitarna, sprzęt AGD i RTV ma charakter przykładowy i nie stanowi wyposażenia nabytego lokalu. Pomiarów pod roboty wykończeniowe, zakup mebli, urządzeń i wyposażenia należy dokonywać z natury po zakończeniu realizacji.