


Rezydencja Liwska II

Biuro Sprzedaży
Warszawa, ul. Wysockiego 43
rl@lwdevelopment.pl
tel. 501 502 512



ul. Wysockiego

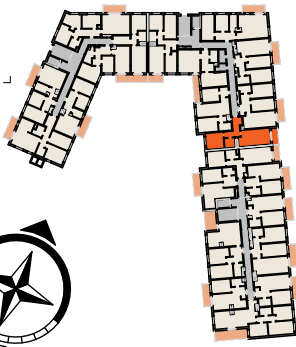

Lokal 074


[m2]

074

Piętro 2

M2

| | |
|--------------|-------|
| pokój + a.k. | 19,82 |
| pokój | 11,37 |
| łazienka | 4,05 |
| hol | 8,61 |
| | 43,85 |
| balkon | 4,08 |
| | 4,08 |

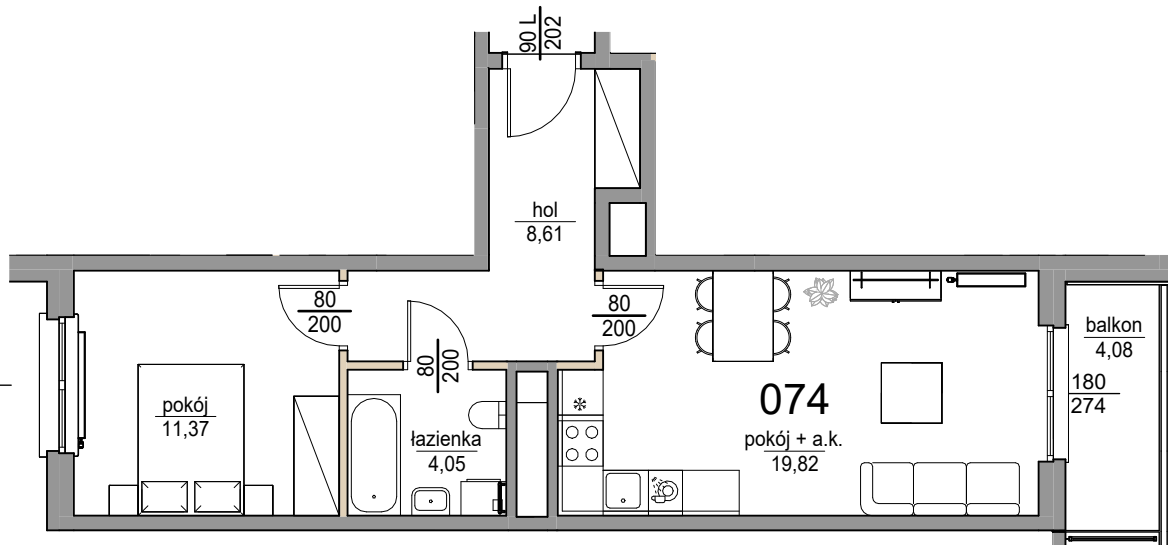

skala: 1/100

ściany działowe (możliwe do rozebrania)

ściany nierozbieralne

A1 Architekci ark. 074
29.11.2024 12:25:26

Do powierzchni lokalu nie wlicza się powierzchni pod ścianami działowymi. Wymiary otworów dla drzwi są podane w świetle przejścia, natomiast wymiary otworów dla okien są podane w świetle muru. Przedstawiona aranżacja ma charakter poglądowy. Drzwi wewnętrzne, umeblowanie, ceramika sanitarna, sprzęt AGD i RTV ma charakter przykładowy i nie stanowi wyposażenia nabytego lokalu. Pomiarów pod roboty wykończeniowe, zakup mebli, urządzeń i wyposażenia należy dokonywać z natury po zakończeniu realizacji.